


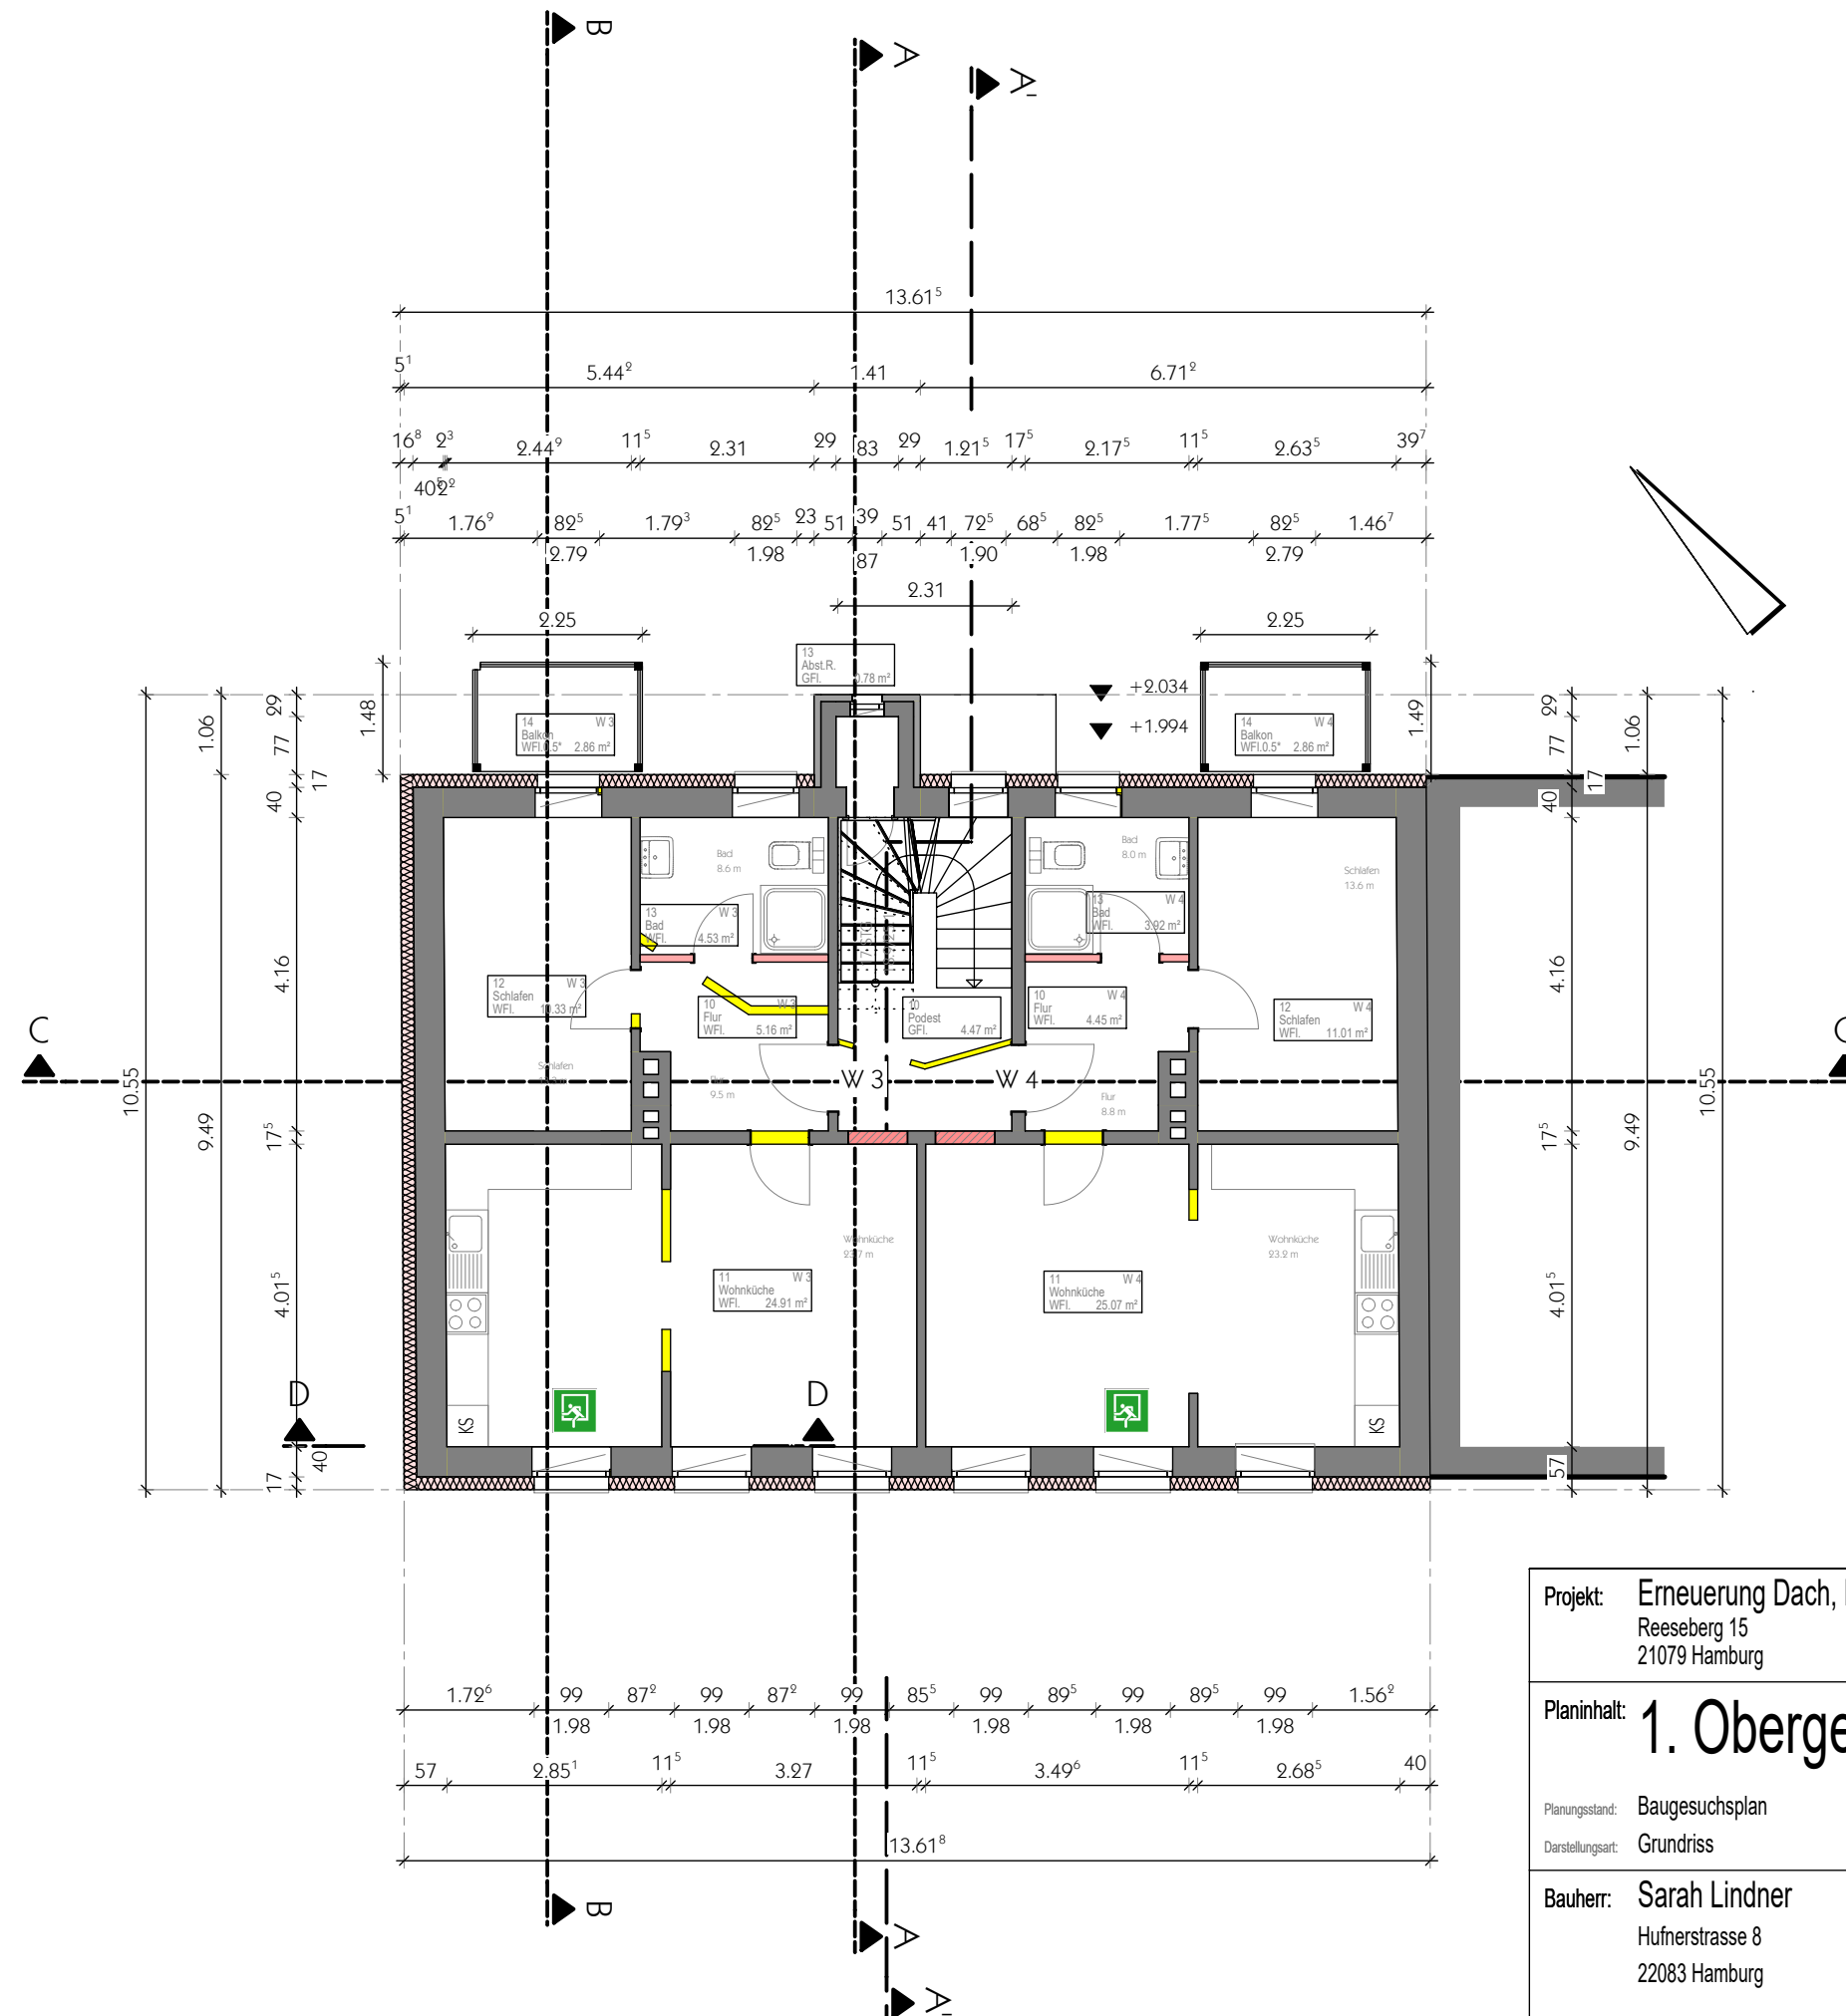

Projekt: Erneuerung Dach, Neubau von 3 Wohnungen, Anbau Balkone Reeseberg 15 21079 Hamburg		Projektnummer: 20 10
Planinhalt: 1. Obergeschoß		Plannummer: 43
Planungsstand: Baugesuchsplan Darstellungsart: Grundriss		Maßstab: 1:100
Bauherr: Sarah Lindner Hufnerstrasse 8 22083 Hamburg	Architekt: Andreas Blendinger Markt 5 19246 Zarrentin	Plandatum: 01.02.2021
		Index:
freigegeben: Datum:		