


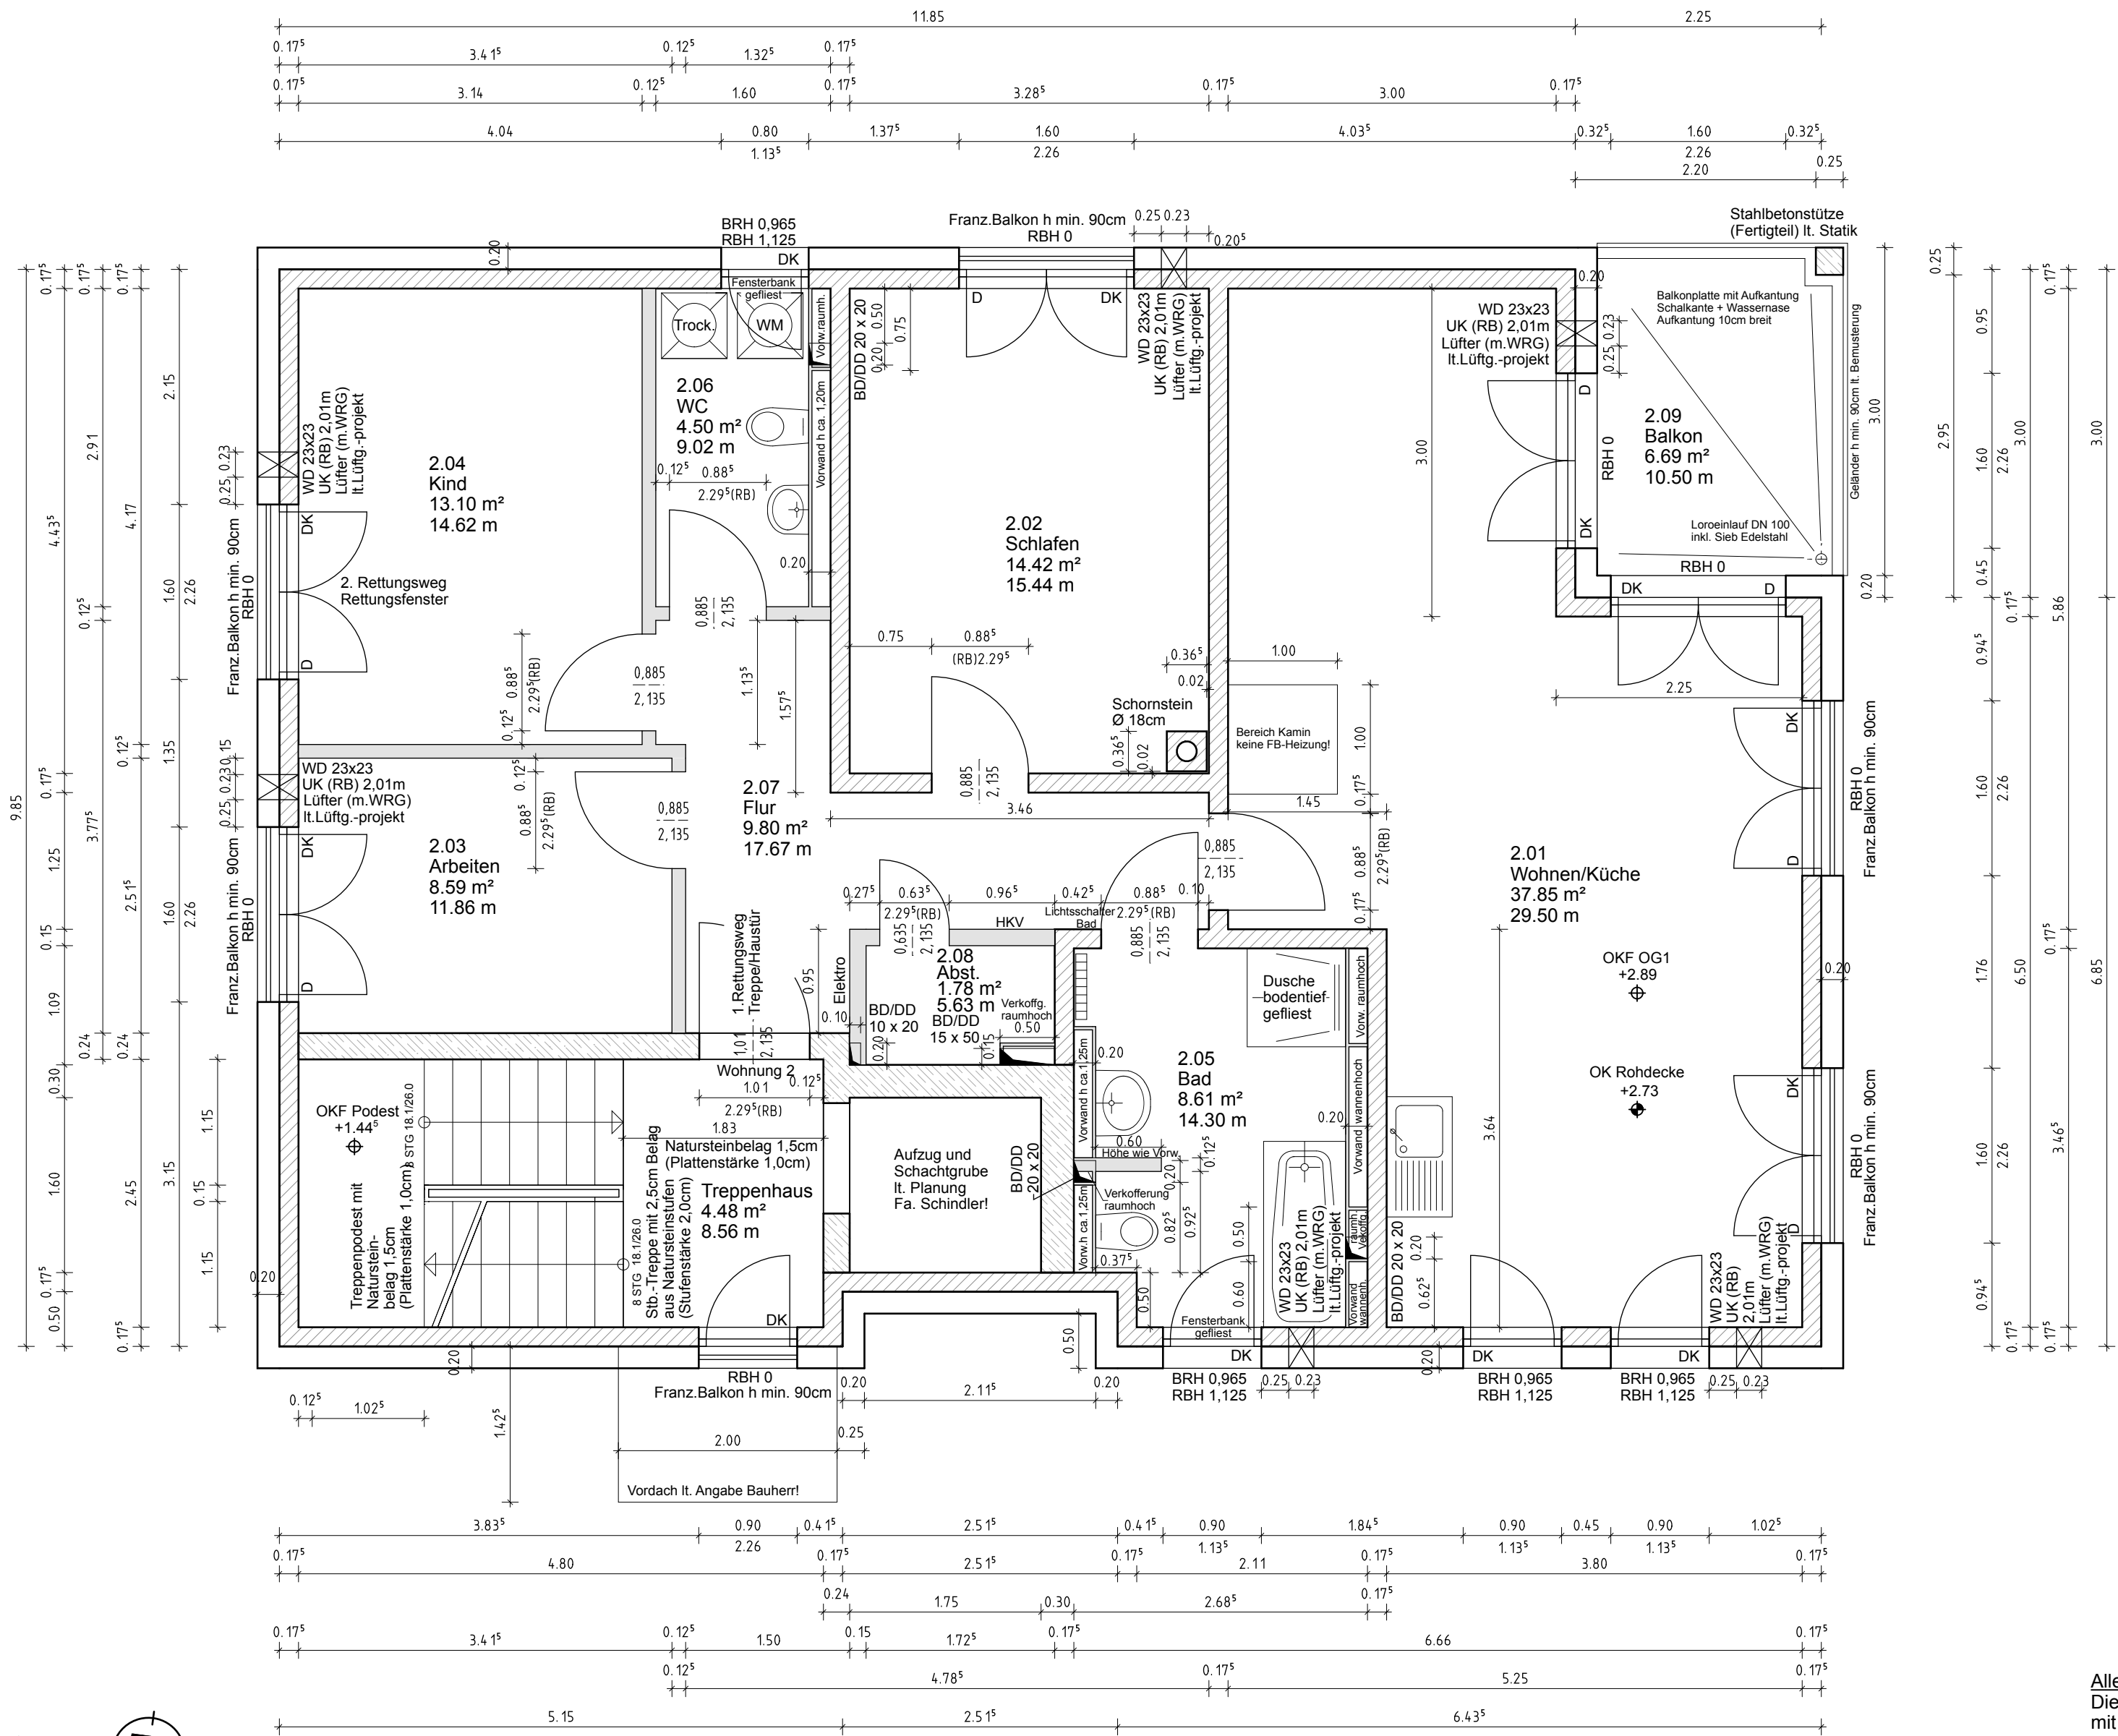

Legende

- Fertigteilwände aus Stahlbeton lt. Statik
- Fertigteilwände aus Klimapor lt. Statik
- Trockenbauwände
- DK Fensterflügel Dreh-Kipp
- D Fensterflügel Dreh
- VSG n.TRAV Verbund-Sicherheits-Glas nach TRAV
- BRH Brüstungshöhe (OK Klimapor-Wand) ab Fertigfußboden
- RBH Brüstungshöhe (OK Klimapor-Wand) ab Rohfußboden
- DD Deckendurchbruch
- BD Bodendurchbruch
- WD Wanddurchbruch

Die Türhöhen in den Maßketten beziehen sich auf OK Rohfußboden !

OK Fertigfußboden +2,89 OKF EG

In allen Wohnräumen Fußbodenheizung !

Fußbodenaufbau (Wohnbereich) 16,0cm:

- 1,5cm Belag
- 6,5cm Calciumsulfat-Fließheizestrich
- PE-Folie
- 2,0cm Tackerplatte WLG 035 als Trägerplatte für Fußbodenheizung
- 2,0cm Trittschalldämmung (lt. Wärme- und Schallschutznachweis) z.B. Isover Akustik EP1 o.glw.
- 4,0cm Wärmedämmung EPS 20 SE 040 (lt. Wärme-u.Schallschutznachweis)
- Stahlbeton-Fertigteildecke lt. Statik

Fußbodenaufbau (Treppenhaus) 16,0cm:

- 1,5cm Belag (Natursteinplatten 1,0cm)
- 6,5cm Calciumsulfat-Fließestrich
- PE-Folie
- 2,0cm Trittschalldämmung (lt. Wärme- u.Schallschutznachweis)
- 6,0cm Wärmedämmung EPS 20 SE 040 (lt. Wärme-u.Schallschutznachweis)
- Stahlbeton-Fertigteildecke lt. Statik

Trockenbauwände, Vorsatzschalen und Verkofferungen doppelt beplanken !

Alle Fenster (außer Treppenhaus) mit elektr. Rollläden !

Außenputz als Wärmedämmverbundsystem mit 20cm Wärmedämmung WLG 035, Ausführung und Farbe lt. Farbprojekt !

Alle Maße sind am Bau zu überprüfen !
Die Ausführungsplanung gilt nur in Verbindung mit der Statik, den bautechnischen Nachweisen, den Ausführungszeichnungen des Betonwerks und des Aufzugsbauers und der Baubeschreibung !

Stand 15.11.2013

(Projekt Nr.) 6012009		Maßstab: 1: 50	
		Ausführungsplanung	
		Neubau eines Mehrfamilien- wohnhauses	
		Ockerwitzer Straße 57 in 01157 Dresden Gem.: Leutewitz Flurstück: T.a.106/1	
		Grundriss Obergeschoss 1	
		Blatt 3	
		(Erst. f.) (Erst. d.)	
H/B = 420.0 / 594.0 (0.25m²)		Allplan 2006	