



Lageplan

Wohnfläche

Flur 1	3,02 m <sup>2</sup>
Kochen	9,42 m <sup>2</sup>
Wohnen	14,55 m <sup>2</sup>
Abst. 1	1,17 m <sup>2</sup>
Balkon 1	3,48 m <sup>2</sup>
<b>Flur 2</b>	<b>6,00 m<sup>2</sup></b>
Bad	7,08 m <sup>2</sup>
Schlafen	13,59 m <sup>2</sup>
Balkon	3,47 m <sup>2</sup>
<b>Summe WofU</b>	<b>61,78 m<sup>2</sup></b>

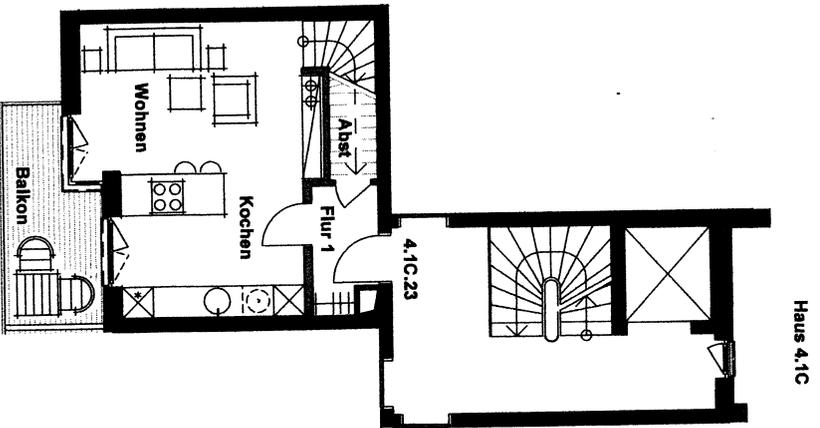

2. OBERGESCHOSS

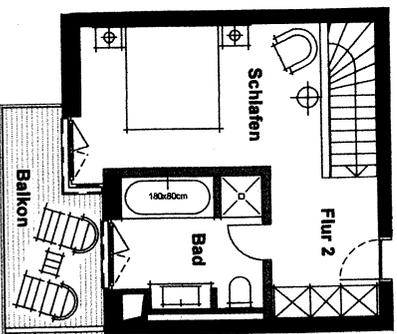

3. OBERGESCHOSS



ungefähiger Maßstab 1:100 (DIN A3)

GRUNDRISS WOHNUNG

Planart  
 Projekt  
**Wohnung 23**      **2 Zimmer**  
**Haus 4.1C**      **2. Obergeschoss**  
**Elfride-Lohse-Wächter-Weg 28**  
**22081 Hamburg**

Bauherr

GF-G Bauherren  
 Friedrichsberger Straße GmbH  
 Goldbekplatz 1  
 22303 Hamburg

Internet / Kontakt

www.park-houses.de

Datum

26.09.2011

Plannummer

FBS\_HUZ\_AR\_VK\_GW\_BF4\_H1C\_OG2\_W3