



Grundriss 2.OG rechts

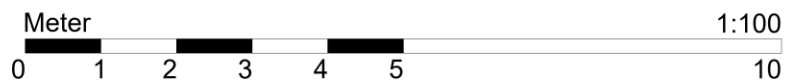

Legende

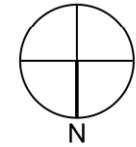

Objekt: Milowstraße 10
14195 Berlin

Projekt: Modernisierung/
Instandsetzung

Auftraggeber:
Silke Bustamante
Wrangelstr. 22a
10997 Berlin

Architekt:
KLOTZBACH
Architekten + Ingenieure
Windscheidstr. 20, 10627 Berlin
Contact: +49 (0)30 31803034
www.klotzbach.eu
mail@klotzbach.eu

Plandarstellung:
Grundriss 2.OG rechts

Planungsphase:
Bestandsplan

Maßstab: 1:100

Datum: 17.11.2021

Plan-Nr.: 01-01

Verfasser.: SK/HJ