


HH, 1.OG links

Zimmer 1	19,50 m ²
Zimmer 2	24,83 m ²
Kammer	8,65 m ²
Küche	8,72 m ²
DU / WC	4,19 m ²
HWR	3,67 m ²
Flur	12,85 m ²
Loggia (100%)	5,66 m ²
Summe	88,07 m²

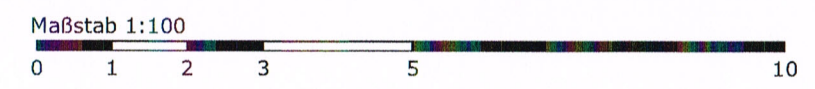

22.09.22 *T. Bausch*

BESTANDSAUFMAß	
[PROJEKT] HERDERSTR. 6 10625 BERLIN	
[ENTWURFSVERFASSER] abd architekten ERKELENZDAMM 59/61 10999 BERLIN TEL 030/85 60 67-0 info@abd-architekten.de	
[PLANINHALT] GRUNDRISS HH / 1.OG links	
DATUM: 27.09.2022	MAßSTAB: 1:100
[PROJEKT] HER 6	[PLAN NR.] AU_01