



Wohn- und Geschäftsgebäude
 Mühlenstraße 20-23
 10243 Berlin

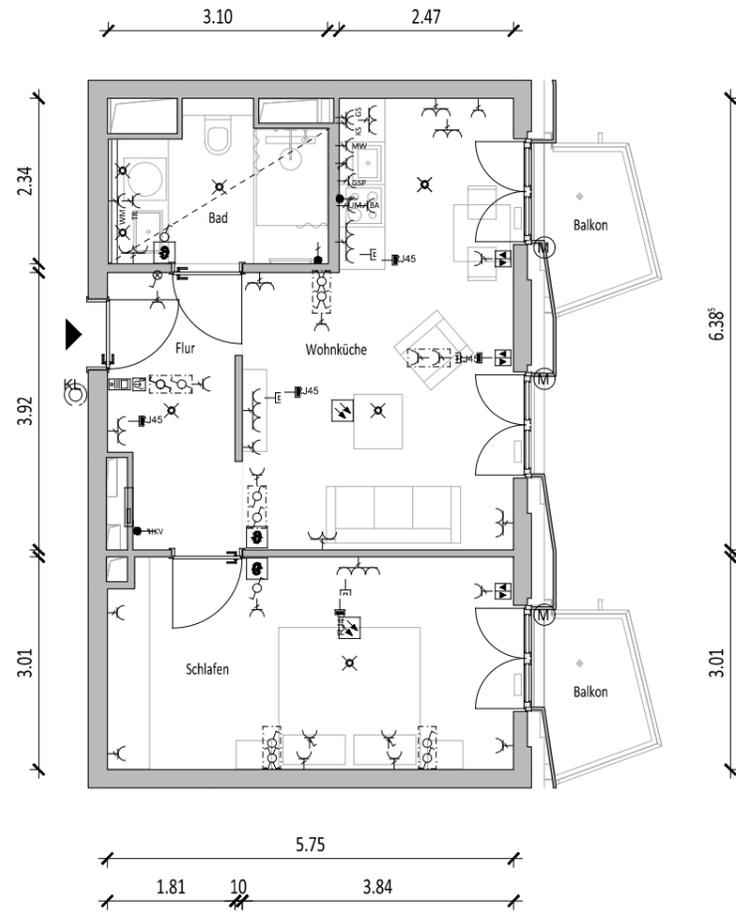

Wohnungsgrundriss
 M 1:100

2-Zimmer-Wohnung
 Wohnungs-Nr. 163
 Eingang Treppenhaus 1
 6. Obergeschoss

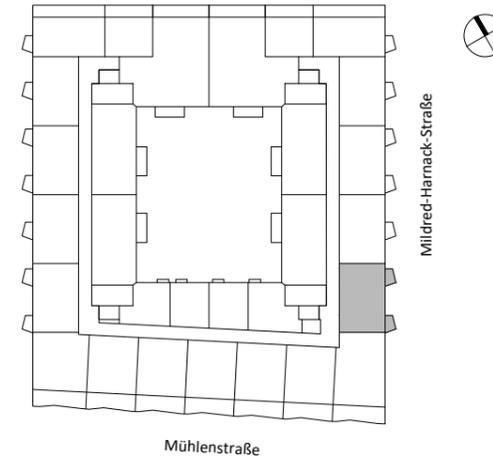

Hinweis:
 Maße vorbehaltlich der Ausführung;
 Maße sind am Bau zu prüfen.
 Plan ersetzt oder ergänzt nicht
 kaufvertragliche Vereinbarungen.
 Möbel und Küchen sind nicht im Kaufpreis
 enthalten, sie dienen ausschließlich zur
 Illustration.

Legende

- | | | | |
|--|------------------------------|--|-------------------------|
| | Wohnungsverteiler (UV) | | Anschlussdose 400V 3~ |
| | Ausschalter | | Anschlussdose 230V |
| | Wechselschalter | | Antennendose |
| | Serienschalter | | Datendose RJ 45 |
| | Kreuzschalter | | Abdeckrahmen |
| | Ausschalter mit Lampe | | Deckenauslass |
| | Taster | | Wandauslass |
| | Taster 2 fach | | BEGA LED 33234 |
| | Jalousietaster | | Videosprechstelle |
| | Einfachsteckdose | | Klingeltaster |
| | Doppelsteckdose | | Kartenleser |
| | Dreifachsteckdose | | Präsenzmelder |
| | Steckdose schaltbar | | Thermostat H=1,40m |
| | Steckdose abschließbar | | Lüftungsschalter |
| | Steckdose Mikrowelle H=1,60m | | optischer Rauchmelder |
| | Steckdose Backofen | | Freilauffunktionstaster |
| | Steckdose Kühlschrank | | Tür-Freilauf |
| | Steckdose Gefrierschrank | | |
| | Steckdose Geschirrspüler | | |
| | Steckdose Umluft H=2,20m | | abgehängte Decke |
| | Steckdose Waschmaschine | | |
| | Steckdose Trockner | | |

Plannummer: M20_9_OBJ_GR_VTR_0163_01_	Status: WP1	Index: -
Maßstab: 1:100	Datum: 18.10.2021	Projekt-Nr.: 19004.5
Bearbeiter: A-tz	Format: A3	

Planbezeichnung: Vertriebsgrundriss
 WE 163

Projekt: **M20**
 Wohn- und Geschäftsgebäude
 Mühlenstraße 20-23
 10243 Berlin

Bauherr:
Premium Mühlenstraße GmbH
 Kurtürstendamm 38/39, 10719 Berlin
 T+49 30 889-210-0
PREMIUM
PROJEKTENTWICKLUNG