


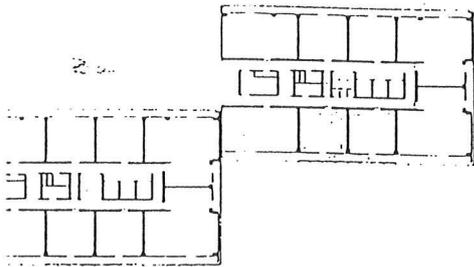


WOHNUNGSTYP E



Küche	5,29	m ²
Flur	3,93	m ²
Bad/WC	3,56	m ²
Wohnen	17,35	m ²
Schlafen	14,75	m ²
Loggia	3,96	m ²
Fläche	48,84	m ²

Durch Entfernung von Wänden Fläche fast 50 m²

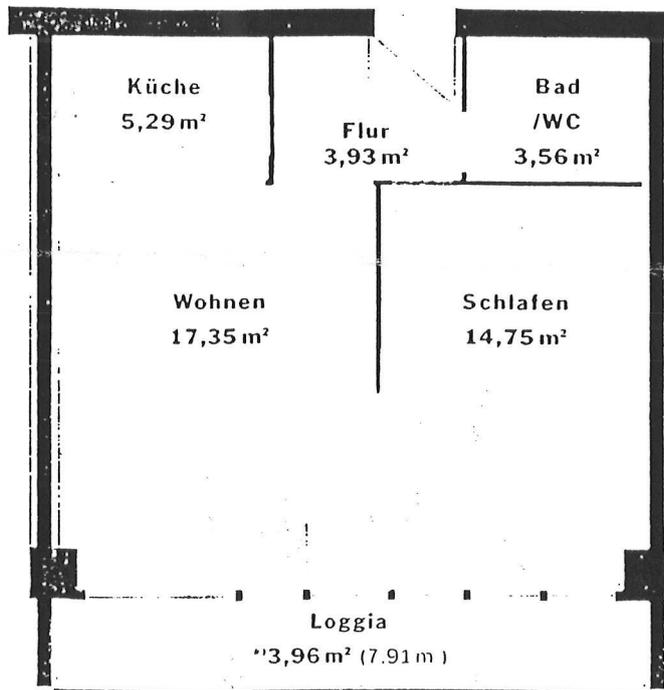

Wohnungstyp	E
Lage:	rechts, lfd. Nr. 6 und 7
Wohnfläche	<u>48,34 m² bis 48,84 m²</u>
Wohnungsanzahl	172

Die hier angeführten Grundrisse sind ungefähr im Maßstab 1:100 abgebildet. Für den abgebildeten Wohnungstyp sind beispielhaft die Zimmergrößen in m angegeben. Die ausgewiesenen Wohnflächen wurden nach der II. Berechnungsverordnung ermittelt.

Loggien sind mit der Hälfte ihrer Grundfläche ausgewiesen.



= Einbauschränk



= Durchreiche zwischen Küche und Wohnraum