

Erstellt: Berlin, den 05.05.2021



*D. Stelzner*  
Diplomingenieur Dietmar Stelzner

Diplomingenieur Dietmar Stelzner  
Fachingenieur für Gebäudeerhaltung

Aumetzer Weg 6b  
13591 Berlin  
Tel. 030 3677431  
Mobil 0160 5836975  
dietmarstelzner@web.de

Projekt:  
[Redacted] 10179 Berlin


Wohnflächenberechnung nach  
Wohnflächenverordnung und  
Flächenberechnung nach DIN 277-1

Grundriss für Flächenberechnung

Blatt 1 - EG

Maßstab M1:50

Stand per 04.05.2021

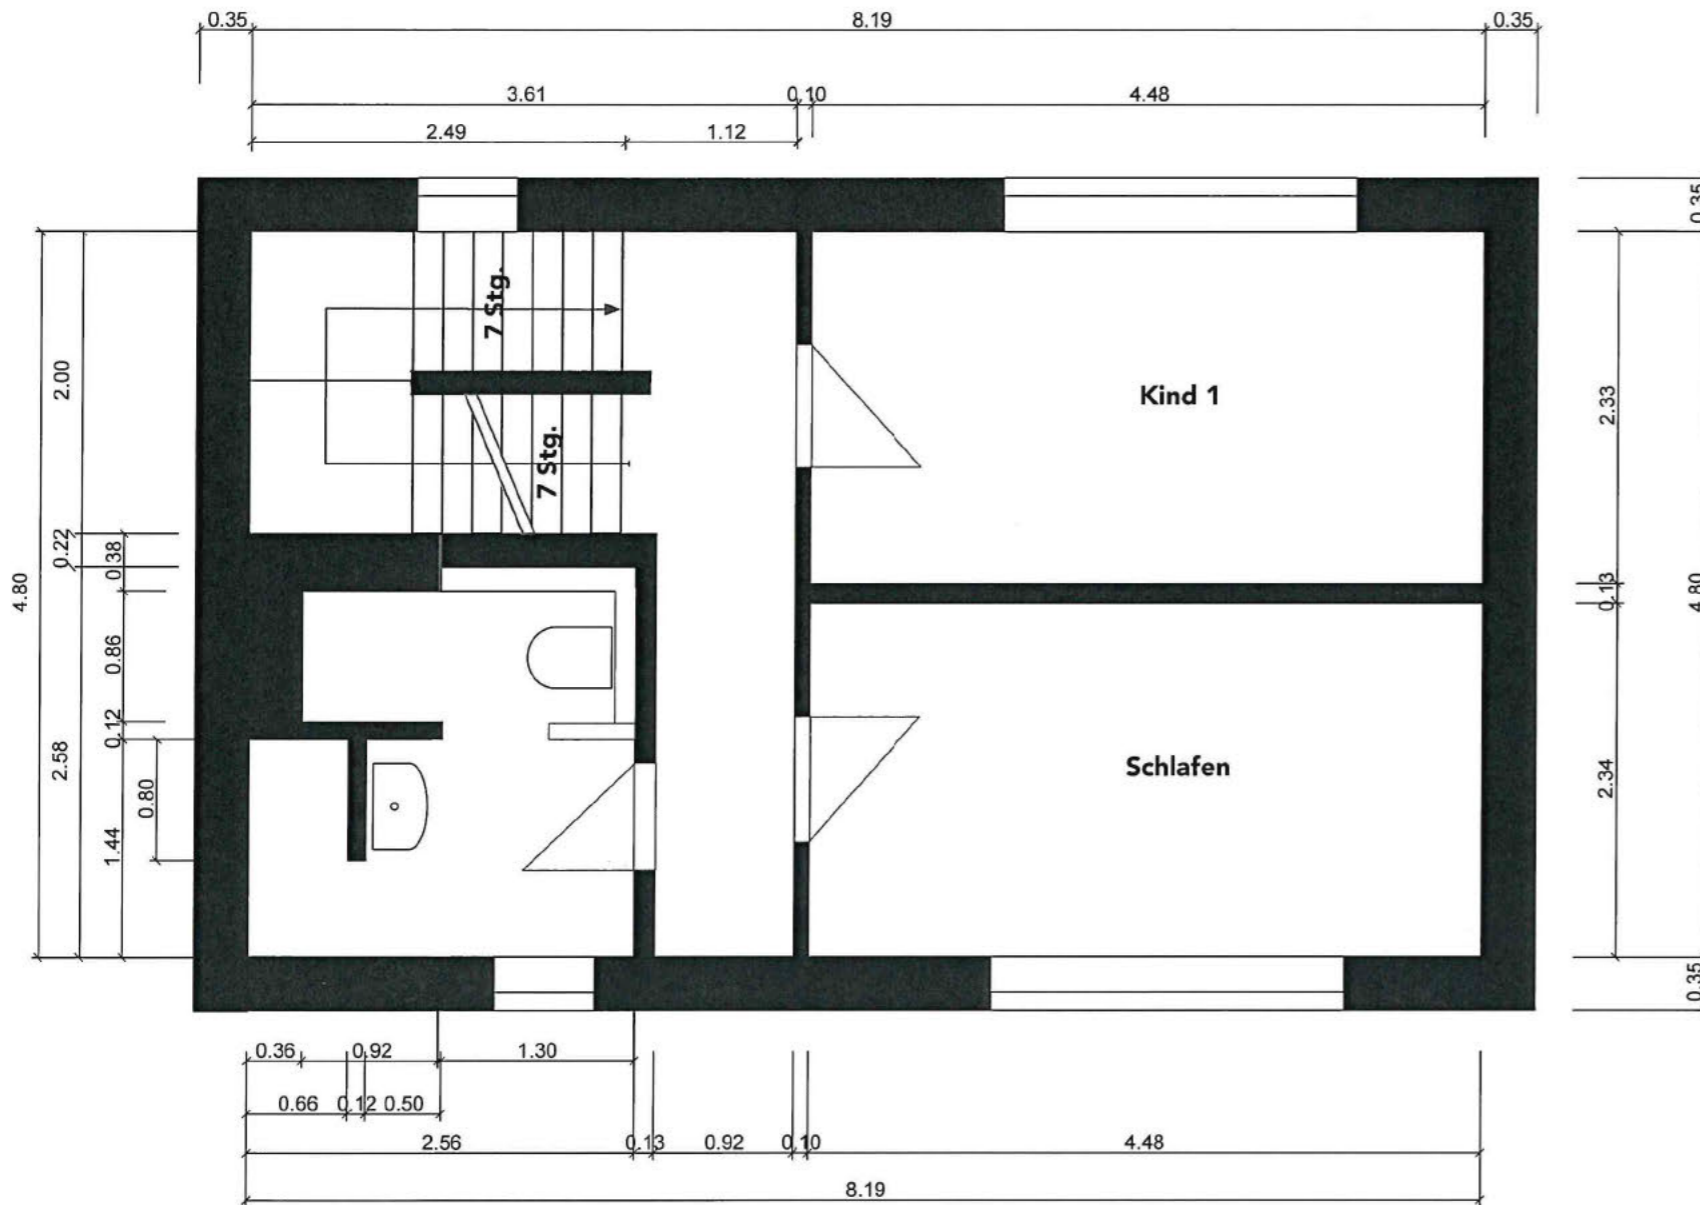


Erstellt: Berlin, den 05.05.2021



*D. Stelzner*  
 Diplom-Ingenieur Dietmar Stelzner

Diplomingenieur Dietmar Stelzner Fachingenieur für Gebäudeerhaltung	Aumetzer Weg 6b 13591 Berlin Tel. 030 3677431 Mobil 0160 5836975 dietmarstelzner@web.de
Projekt: [REDACTED] in 10179 Berlin	
Wohnflächenberechnung nach Wohnflächenverordnung und Flächenberechnung nach DIN 277-1	
<b>Grundriss für Flächenberechnung</b>	<b>Blatt 2 - 1.OG</b>
Maßstab M1:50	Stand per 04.05.2021

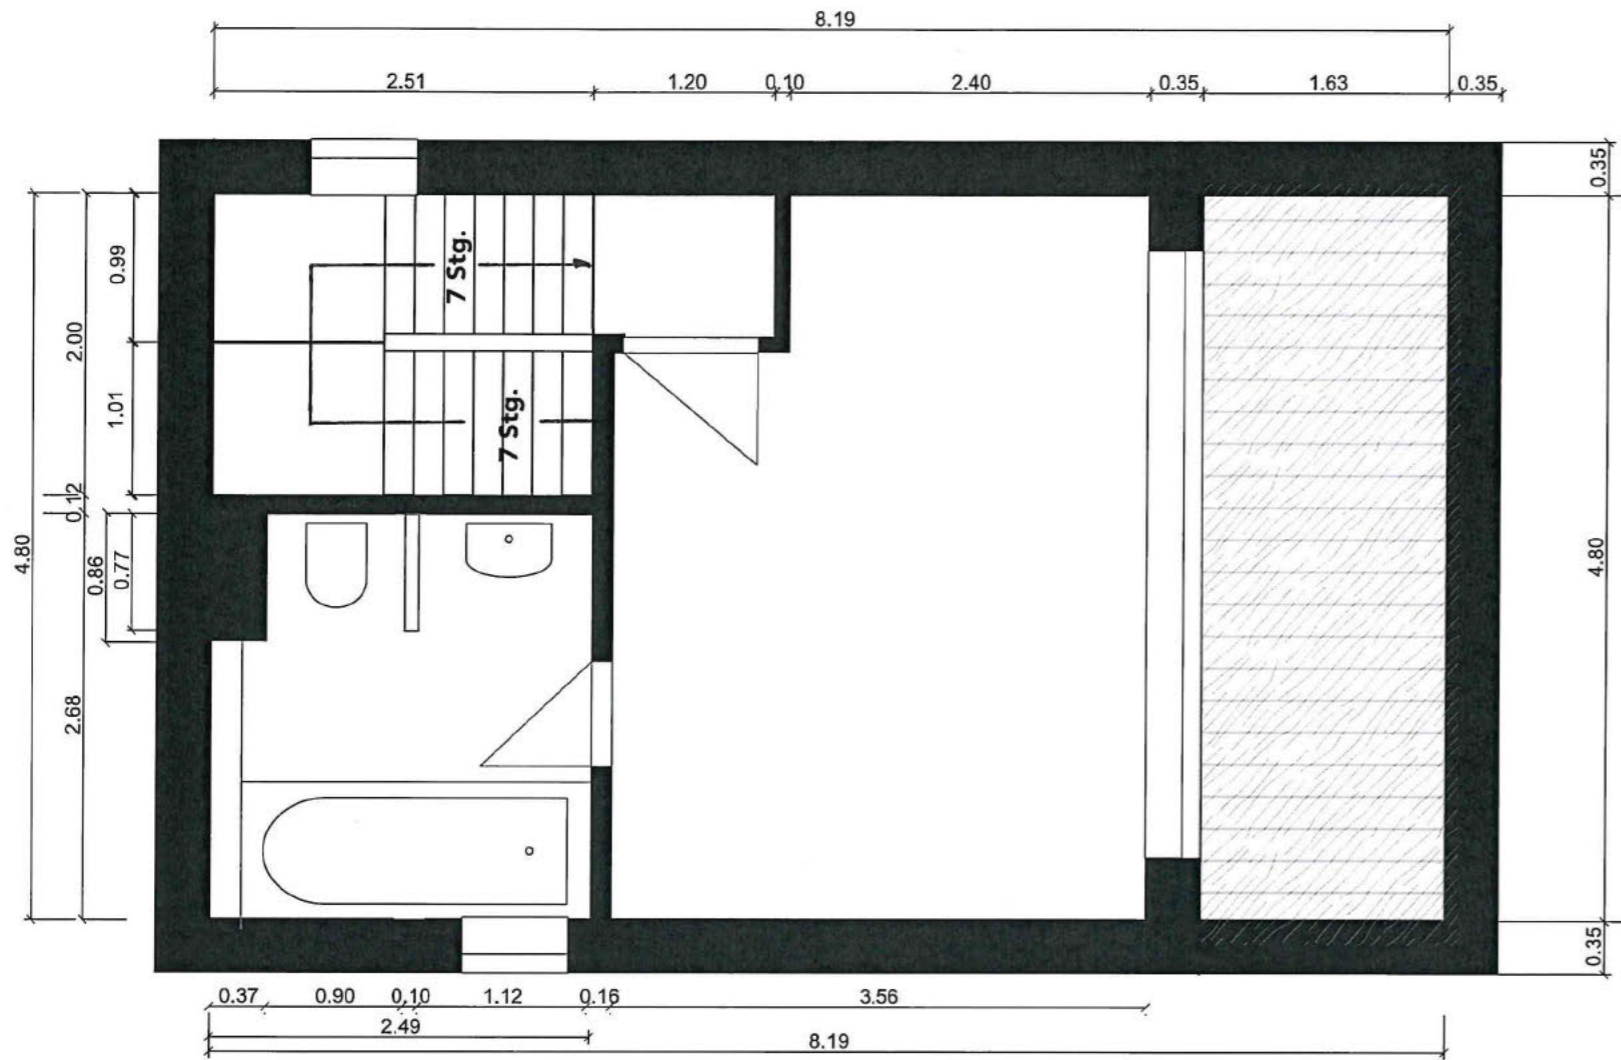

Erstellt: Berlin, den 05.05.2021

*D. Stelzner*  
 Diplomingenieur Dietmar Stelzner



Diplomingenieur Dietmar Stelzner Fachingenieur für Gebäudeerhaltung		Aumetzer Weg 6b 13591 Berlin Tel. 030 3677431 Mobil 0160 5836975 dietmarstelzner@web.de	
Projekt: [REDACTED] in 10179 Berlin			
Wohnflächenberechnung nach Wohnflächenverordnung und Flächenberechnung nach DIN 277-1			
<b>Grundriss für Flächenberechnung</b>		<b>Blatt 3 - 2.OG</b>	
Maßstab M1:50		Stand per 04.05.2021	