

0 16 m²
1 04 m²
11 94 m²

R-04
Schlafen
13.07 m²

2 m Linie
1 m Linie

R-05
Terrasse
4.53 m²

R-03
Wohnen
23.74 m²

4 53 m²

0 10 m²
0 67 m²
23 35 m²

2 m Linie
1 m Linie

R-02
Bad
6.68 m²

0 08 m²
0 52 m²
6 07 m²



R-01
Flur
13.57 m²

13 74 m²



Projekt WE 25, DG links Griechische Allee 20 12459 Berlin-Köpenick	Planbezeichnung Architekturplan	Planinhalt Grundriss WE 25 Dachgeschoss links		
Bauherr KS Immobilien Xantenstraße 16 10707 Berlin	Architekt / Entwurfsverfasser Alexander Schlee Gellertstraße 2 39108 Magdeburg	Projektstatus Ausführung	Maßstab 1 : 50	Index
		Planschlüssel AP017_ A_AR_GR	Bearbeiter AS	Datum 20.12.2021

WE 25

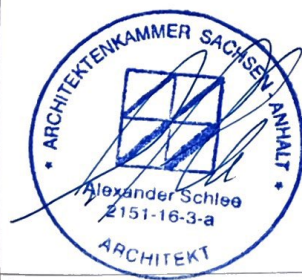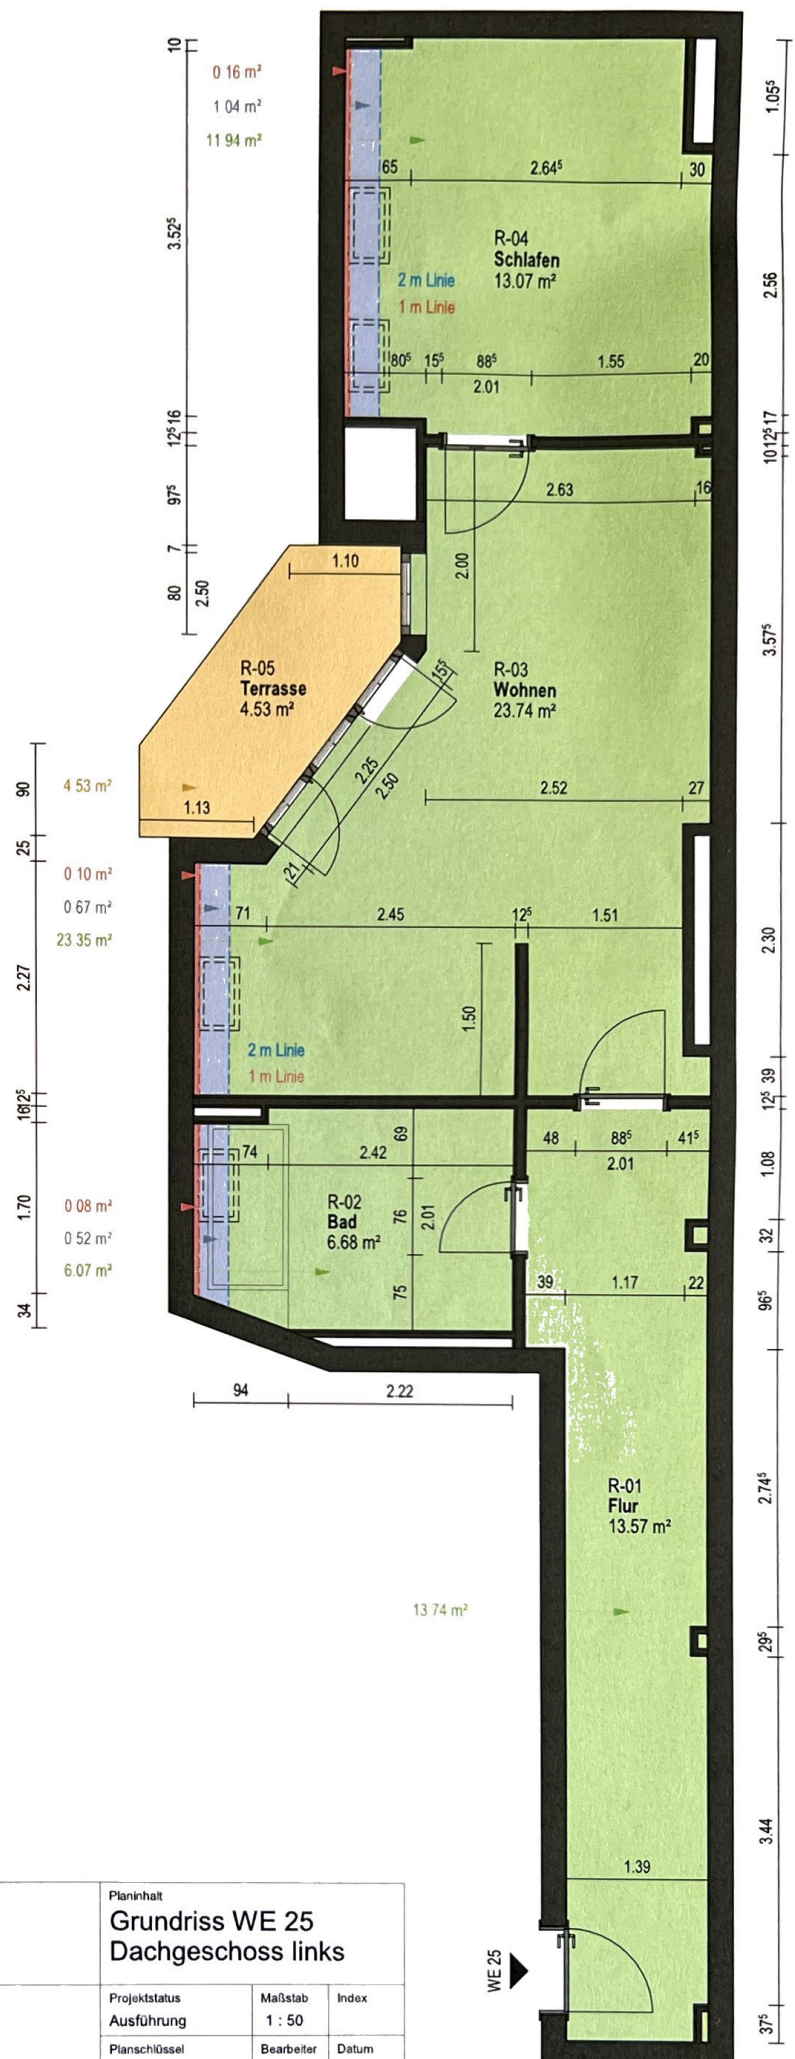

Projekt WE 25, DG links Griechische Allee 20 12459 Berlin-Köpenick	Planbezeichnung Architekturplan	Planinhalt Grundriss WE 25 Dachgeschoss links		
Bauherr KS Immobilien Xantenstraße 16 10707 Berlin	Architekt / Entwurfsverfasser Alexander Schlee Gellertstraße 2 39108 Magdeburg	Projektstatus Ausführung	Maßstab 1 : 50	Index
		Planschlüssel AP017_A_AR_GR	Bearbeiter AS	Datum 20.12.2021