

Diese Zeichnung gehört der AKOST GmbH und darf nur mit Genehmigung benutzt werden.

Achtung! Alle Brüstungshöhen ab OKRD! Alle Öffnungsmaße sind Rohbaumaße!

Für Details sind alle Rohbaumaße vor Ort zu prüfen! Alle Maße sind Nennmaße und am Bau zu prüfen. Maßungenauigkeiten sind sofort mit dem Planer zu klären. Für Maßfehler haftet allein der Auftragnehmer. Bei der Bauausführung sind die Planungen der Fachingenieure sowie die Angaben der Sonderfachleute zu beachten. Firmendetails und Ausführungszeichnungen gelten nur mit Genehmigungsvermerk des Architekten.

03	Fenster- und Türanschläge, HET Venus, Sanitär-, Heizung + Elektro Eigenleistung	06.04.21
02	Höhenangaben, Geländeverlauf, Himmelsrichtung	14.12.20
01	DN 35°, Wand verlängert, Türanschlag Bad geä., Badplanung neu	09.11.20
Index	Änderung	M. Nehring Datum

PLANUNGSLEGENDE



Beschriftung

- OKFF = Oberkante Fertigfußboden
- OKRD = Oberkante Rohdecke
- OFF = Oberfläche Fertigfußboden
- UKR = Unterkante Rohdecke
- BRH = Brüstungshöhe ab OKRD
- AF = Anschlussfuge
- DF = Dehnungsfuge
- UZ = Unterzug
- RFR = Regenfallrohr
- FD = Fußbodendurchbruch
- FA = Fußbodenaussparung
- BE = Bodeneinlauf
- WD = Wanddurchbruch
- DD = Deckendurchbruch
- T30 = Feuerhemmende Tür
- T90 = Feuerbeständige Tür


- STF = Feststehendes Fenster
- DKF = Dreh-Kipp-Fenster
- HG = Schwingfenster

Höhenangaben

Grundriss:

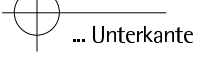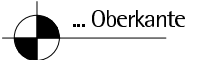


OFF zu +- 0

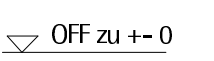

OFF zu +- 0

BAUSTOFFE

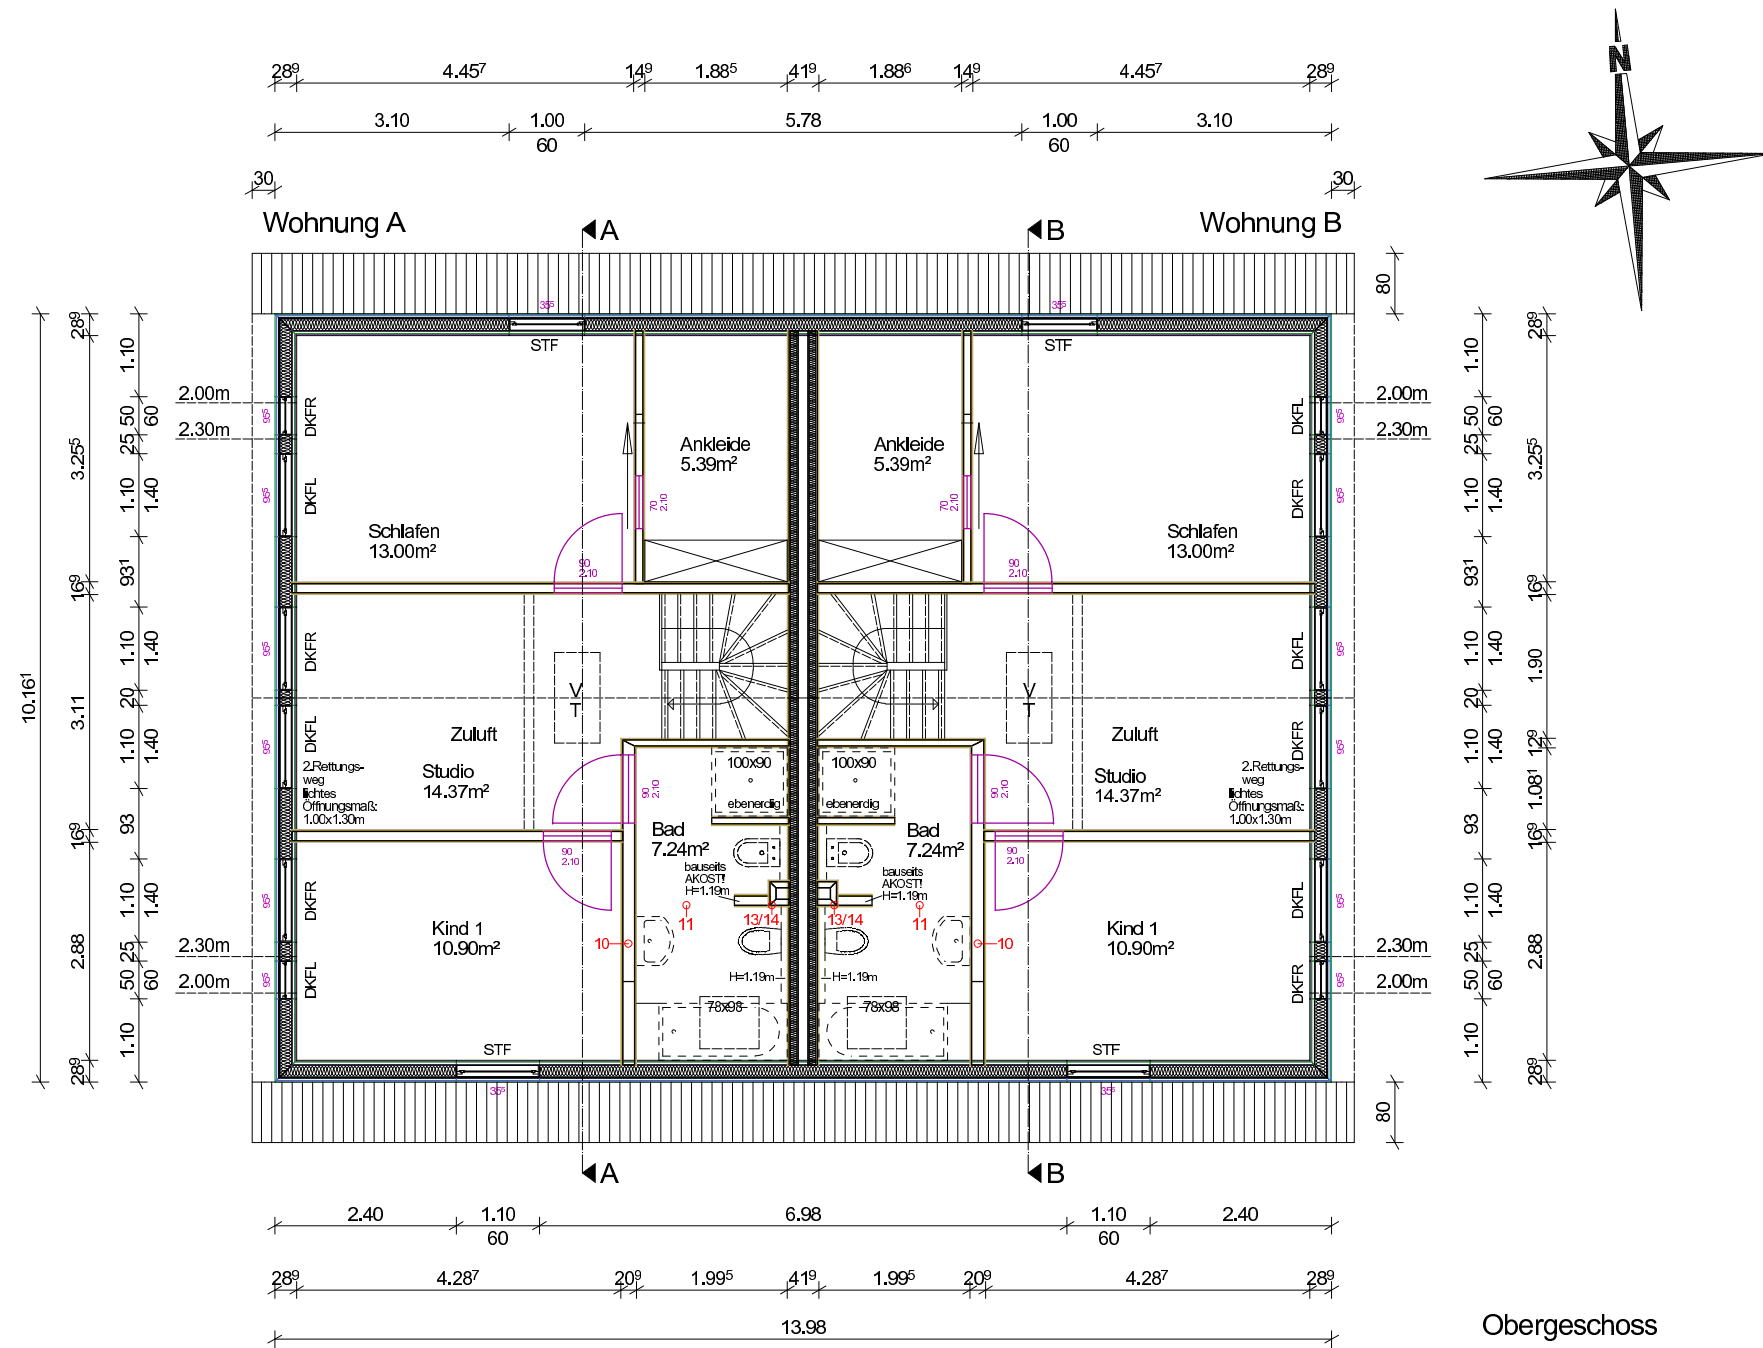

Obergeschoss

Hochbau	 fjord-haus boreal-haus Kalüßer Str. 1, 17039 Zirzow Fon: 0395 3504707 Fax: 0395 3504658	Freigabe
Bauträger:	 fjord-haus boreal-haus Kalüßer Str. 1, 17039 Zirzow Fon: 0395 3504707 Fax: 0395 3504658	Freigabe
Entwurfsverfasser:	Dipl. Ing. Cerstin Hagen (BA1564-94-1-A) Orville-Wright-Str. 84A 14469 Potsdam	Freigabe
Bauherr:	Katrin und Frank Schöbel Fontanestr. 15 15566 Schöneiche	Freigabe
Projekt:	Neubau eines Wohnhauses mit 2 Wohnungen Fontanestr. 74 15566 Schöneiche	Projekt-Nr.: 2020 962
Zeichnung:	Grundriss OG Otto	Maßstab: 1 :100.00
		Blatt: Nr.: 02 Datum: 06.04.2021

