
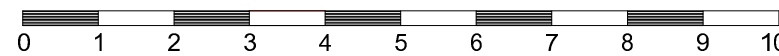
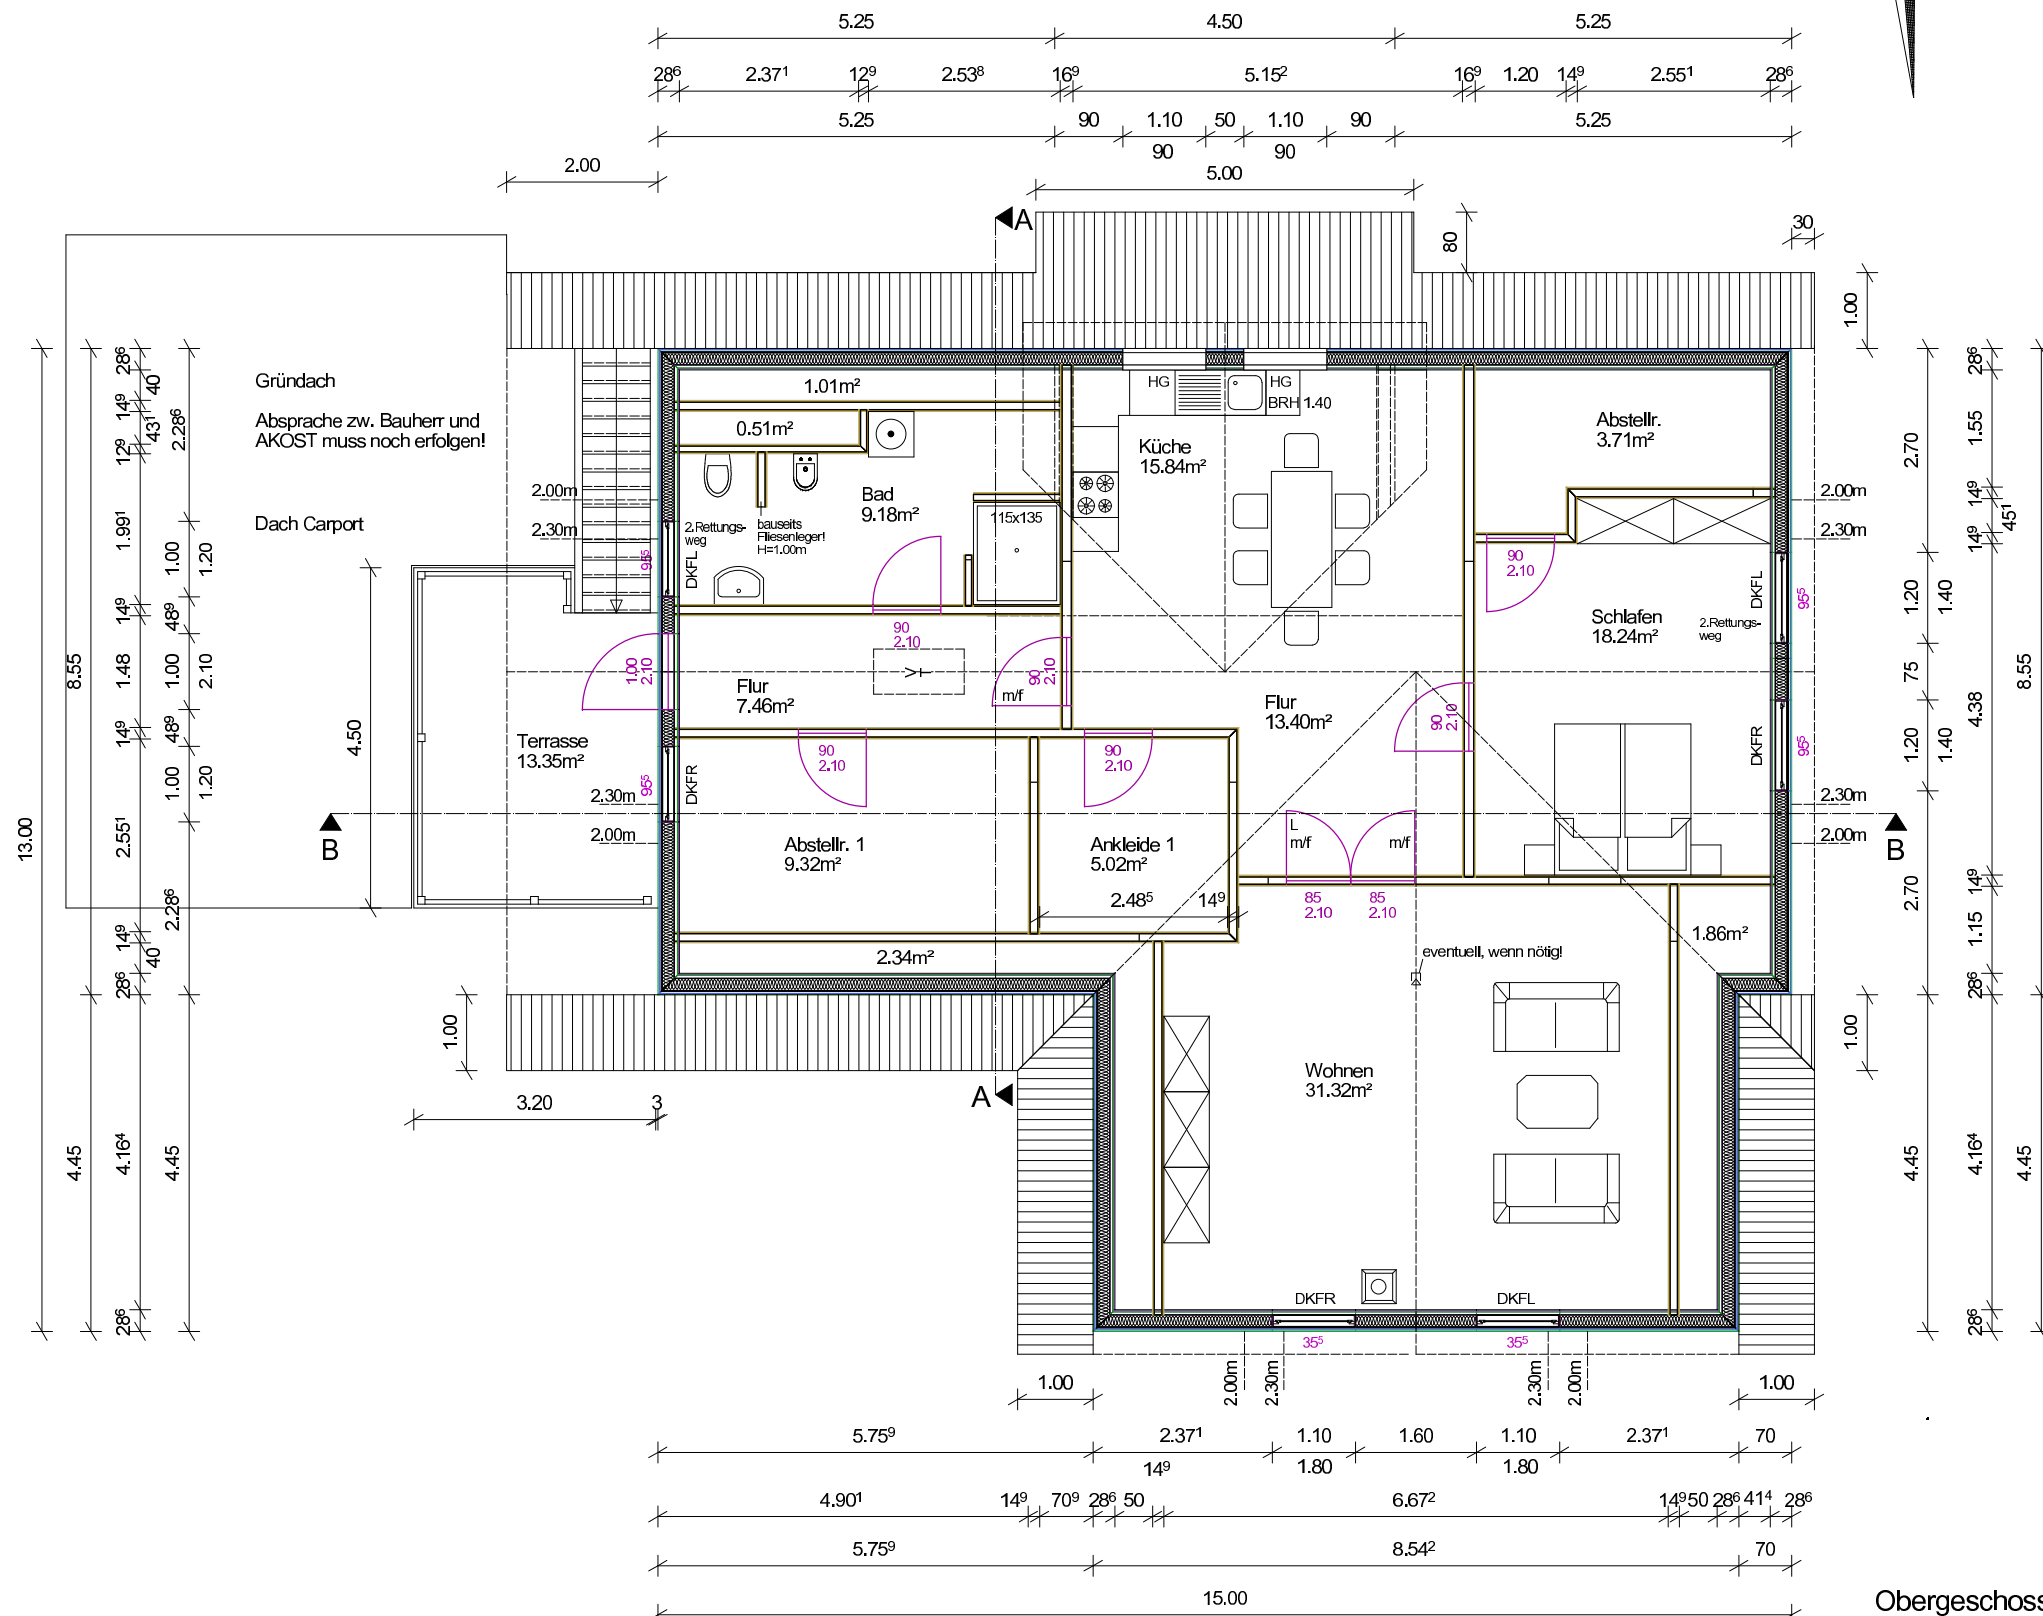


Diese Zeichnung gehört der AKOST GmbH und darf nur mit Genehmigung benutzt werden.

Achtung! Alle Brüstungshöhen ab OKRD!

Für Details sind alle Rohbaumaße vor Ort zu prüfen! Alle Maße sind Nennmaße und am Bau zu prüfen. Maßungenaugkeiten sind sofort mit dem Planer zu klären. Für Maßfehler haftet allein der Auftragnehmer. Bei der Bauausführung sind die Planungen der Fachingenieure sowie die Angaben der Sonderfachleute zu beachten. Firmendetails und Ausführungszeichnungen gelten nur mit Genehmigungsvermerk des Architekten.

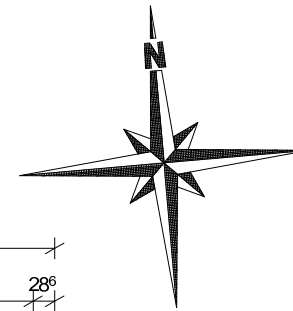

Index	Änderung	Bearbeiter	Datum
05	OG: Wand Küche verschoben, Gründach Carport		06.01.16
05	Fenster- und Türanschläge, Dämmung+Estrich in Abstellr. 1+2, Badneugestaltg.		06.01.16
04	Änderung Vordach, Verkürzung Podest		16.11.15
03	Carporthöhe geändert		25.09.15
02	Abstellr. 1 + Abstellr. 2 entkoppelt, Terrasse verkleinert, Gelände, Nordpfeil		22.09.15
01	Carport verkleinert, Dachüberstand 1.00m		21.08.15
01	Fe 60x120, 120x120 neu, Arbeiten vergrößert, Schiebetür 100x210 2x		21.08.15

PLANUNGSLEGENDE

Beschriftung


- OKFF = Oberkante Fertigfußboden
- OKRD = Oberkante Rohdecke
- OFF = Oberfläche Fertigfußboden
- UKR = Unterkante Rohdecke
- BRH = Brüstungshöhe
- AF = Anschlussfuge
- DF = Dehnungsfuge
- UZ = Unterzug
- RFR = Regenfallrohr
- FD = Fußbodendurchbruch
- FA = Fußbodenaussparung
- BE = Bodeneinlauf
- WD = Wanddurchbruch
- DD = Deckendurchbruch

- T30 = Feuerhemmende Tür
- T90 = Feuerbeständige Tür


- STF = Feststehendes Fenster
- DKF = Dreh-Kipp-Fenster
- HG = Schwingfenster

Höhenangaben

Grundriss:

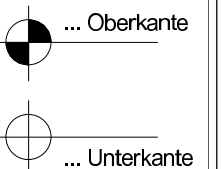

Schnitt:

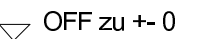

BAUSTOFFE



Hochbau	 Kalüßber Str. 1, 17039 Zirzow Fon: 0395 3504707 Fax: 0395 3504658	Freigabe
Bauträger:	 Kalüßber Str. 1, 17039 Zirzow Fon: 0395 3504707 Fax: 0395 3504658	Freigabe
Bauherr:	Katrin und Frank Schöbel Fontanestraße 15 15566 Schöneiche	Freigabe
Projekt:	Neubau eines Wohnhauses	Projekt-Nr.: 2015 359
Zeichnung:	Grundriss OG Eigenentwurf	Maßstab: 1:100,00
		Blatt Nr.: 02 Datum: 10.02.2016