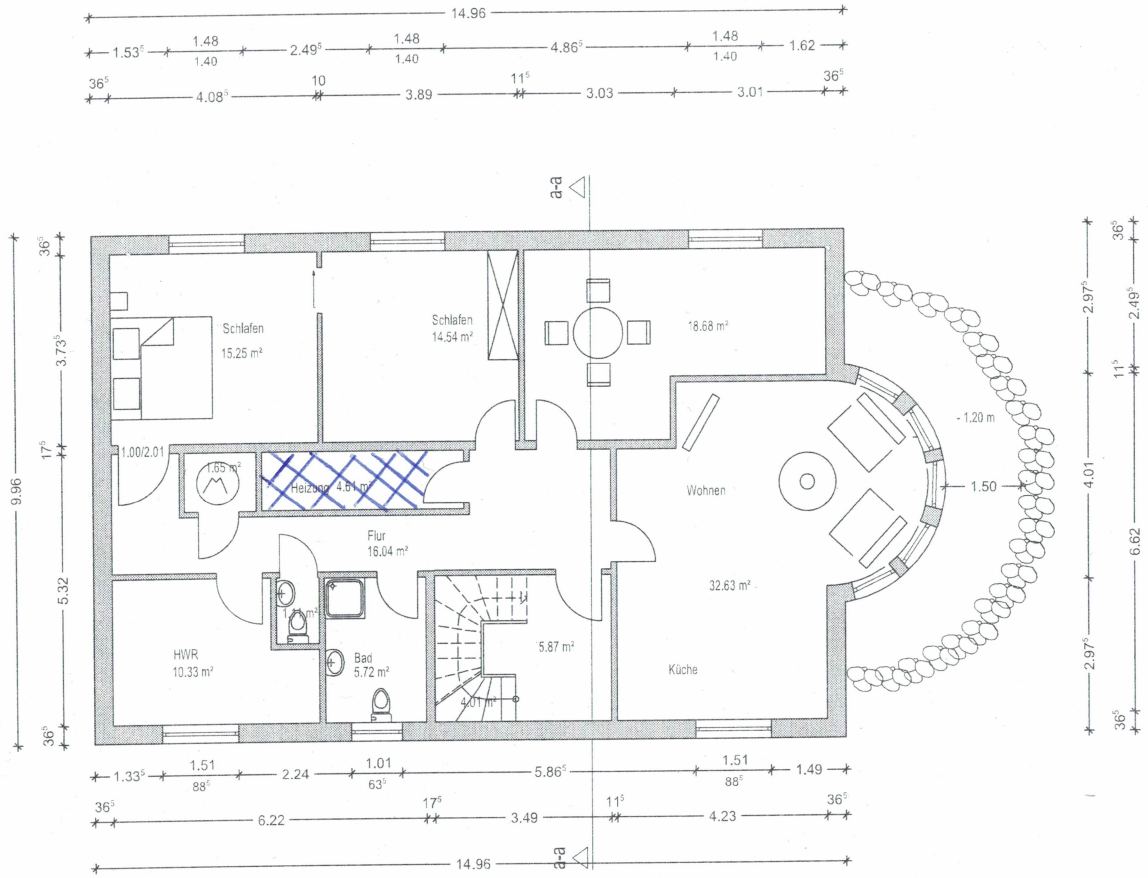

Neu Souterrain 85 cm aus dem Boden

Abgeschlossenheit

Thema
Antrag Abgeschlossenheit Wohnung 1

Information
Grundriss - Souterrain

Maßstab 1 : 100

Bauvorhaben
Deelwisch 6, 22529 Hamburg

Bauherr/in
Karen + Michael Goritschnig
Deelwisch 6
22529 Hamburg

Bauführung
Bauplan + Vertriebs GmbH
Erwin Ladewig
Grootsruhe 4
20537 Hamburg
Tel: 0177/2345716
Bauplan-Ladewig@onlinehome.de

Planung
M-R Company
Dipl.Ing.Bau und Dipl.Ing.Arch.
Wolf-Rüdiger Pfingsten
Lübener Weg 1
21369 Pommoissel
Tel. 05855 1357
mobil 0172 690 1886
m-r.compagnie@hotmail.com

Datum Unterschrift

10.01.2022

Alle Maße sind am Bau zu prüfen