


Æ BARRIO E

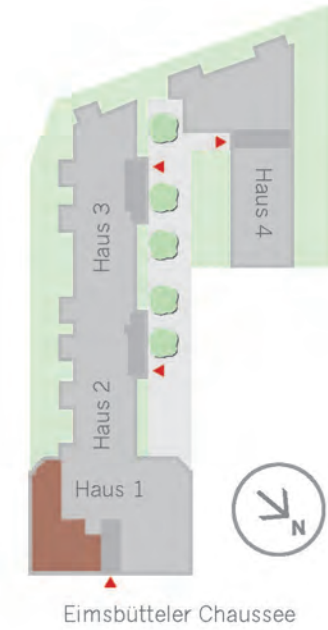

HAUS 1

Wohnung 1.1 | 3-Zimmer | 1. OG
baugleich mit:

Wohnung 1.5 | 3-Zimmer | 2. OG

Wohnung 1.9 | 3-Zimmer | 3. OG

Wohnung 1.13 | 3-Zimmer | 4. OG

Wohnung 1.17 | 3-Zimmer | 5. OG

Wohnung 1.1 | 3-Zimmer | 1. OG

Wohnen/Essen/Küche _____	ca. 44,9 m ²
Schlafen _____	ca. 11,3 m ²
Zimmer _____	ca. 10,0 m ²
Bad _____	ca. 6,3 m ²
WC _____	ca. 2,6 m ²
Flur _____	ca. 5,9 m ²
Entrée _____	ca. 2,8 m ²
Abstellkammer _____	ca. 1,2 m ²
Loggia (100 %) _____	ca. 6,8 m ²
Balkon 6,3 m ² _____ (50%)	ca. 3,1 m ²
Gesamtwohnfläche 1.1	ca. 94,9 m²

Gesamtwohnfläche 1.5 ca. 95,3 m²

Gesamtwohnfläche 1.9 ca. 95,6 m²

Gesamtwohnfläche 1.13 ca. 95,6 m²

Gesamtwohnfläche 1.17 ca. 95,6 m²



Haus 1



Maßstab 1:100

HAFTUNGSAUSSCHLUSS: Alle Informationen, Angaben und Darstellungen in diesem Prospekt wurden mit größter Sorgfalt zusammengestellt, wengleich eine Gewähr für deren Vollständigkeit und Richtigkeit nicht übernommen werden kann. Die zeichnerischen Darstellungen entsprechen dem vorläufigen Planungsstand. Einzelne Änderungen bleiben ausdrücklich vorbehalten. Für Art und Umfang der Ausführungen sind allein die geschlossenen Verträge nebst ihren Anlagen (Baubeschreibung usw.) verbindlich. Die in den Plänen oder Zeichnungen dargestellte Möblierung stellt nur einen Einrichtungsvorschlag dar und ist nicht Vertragsbestandteil. Für die Ausstattung ist der Text der Baubeschreibung zum Vertrag maßgebend, nicht die zeichnerische Darstellung in den Grundrissen. Bei den 3-D-Visualisierungen handelt es sich um freie, künstlerische Darstellungen, die nicht unbedingt die zukünftige Realität wiedergeben. Alle Maßangaben sind circa-Angaben. Für Einbauten sind alle Maße am Bau zu nehmen. Stand: Januar 2014.