


Legende:

- Nr. Eigentum
- SNR Sondernutzungsrecht
- Teilungsgrenze

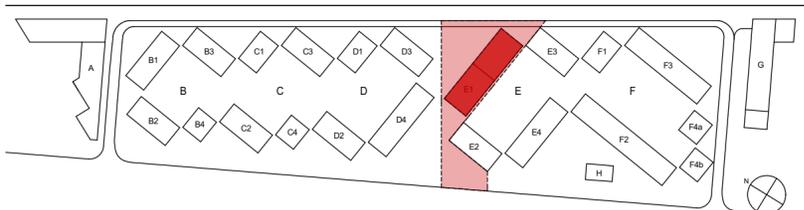

Bauvorhaben: **Lehrter Straße 23-25 - Berlin Mitte**  
 Planinhalt: **WEG 08 - E1 - 6.OG**

Leistungsphase: **ABGESCHLOSSENHEITSPANUNG**

Plannummer: WEG 08 - E1 - 6.OG	Planverfasser: SH/NÖF	Erstellungsdatum: 01.11.2016	Gezeichnet:	Maßstab: 1:100	Format: 420mm x 594mm
-----------------------------------	--------------------------	---------------------------------	-------------	-------------------	--------------------------

Gepr.	Bearb.	Änderung	Datum	Index