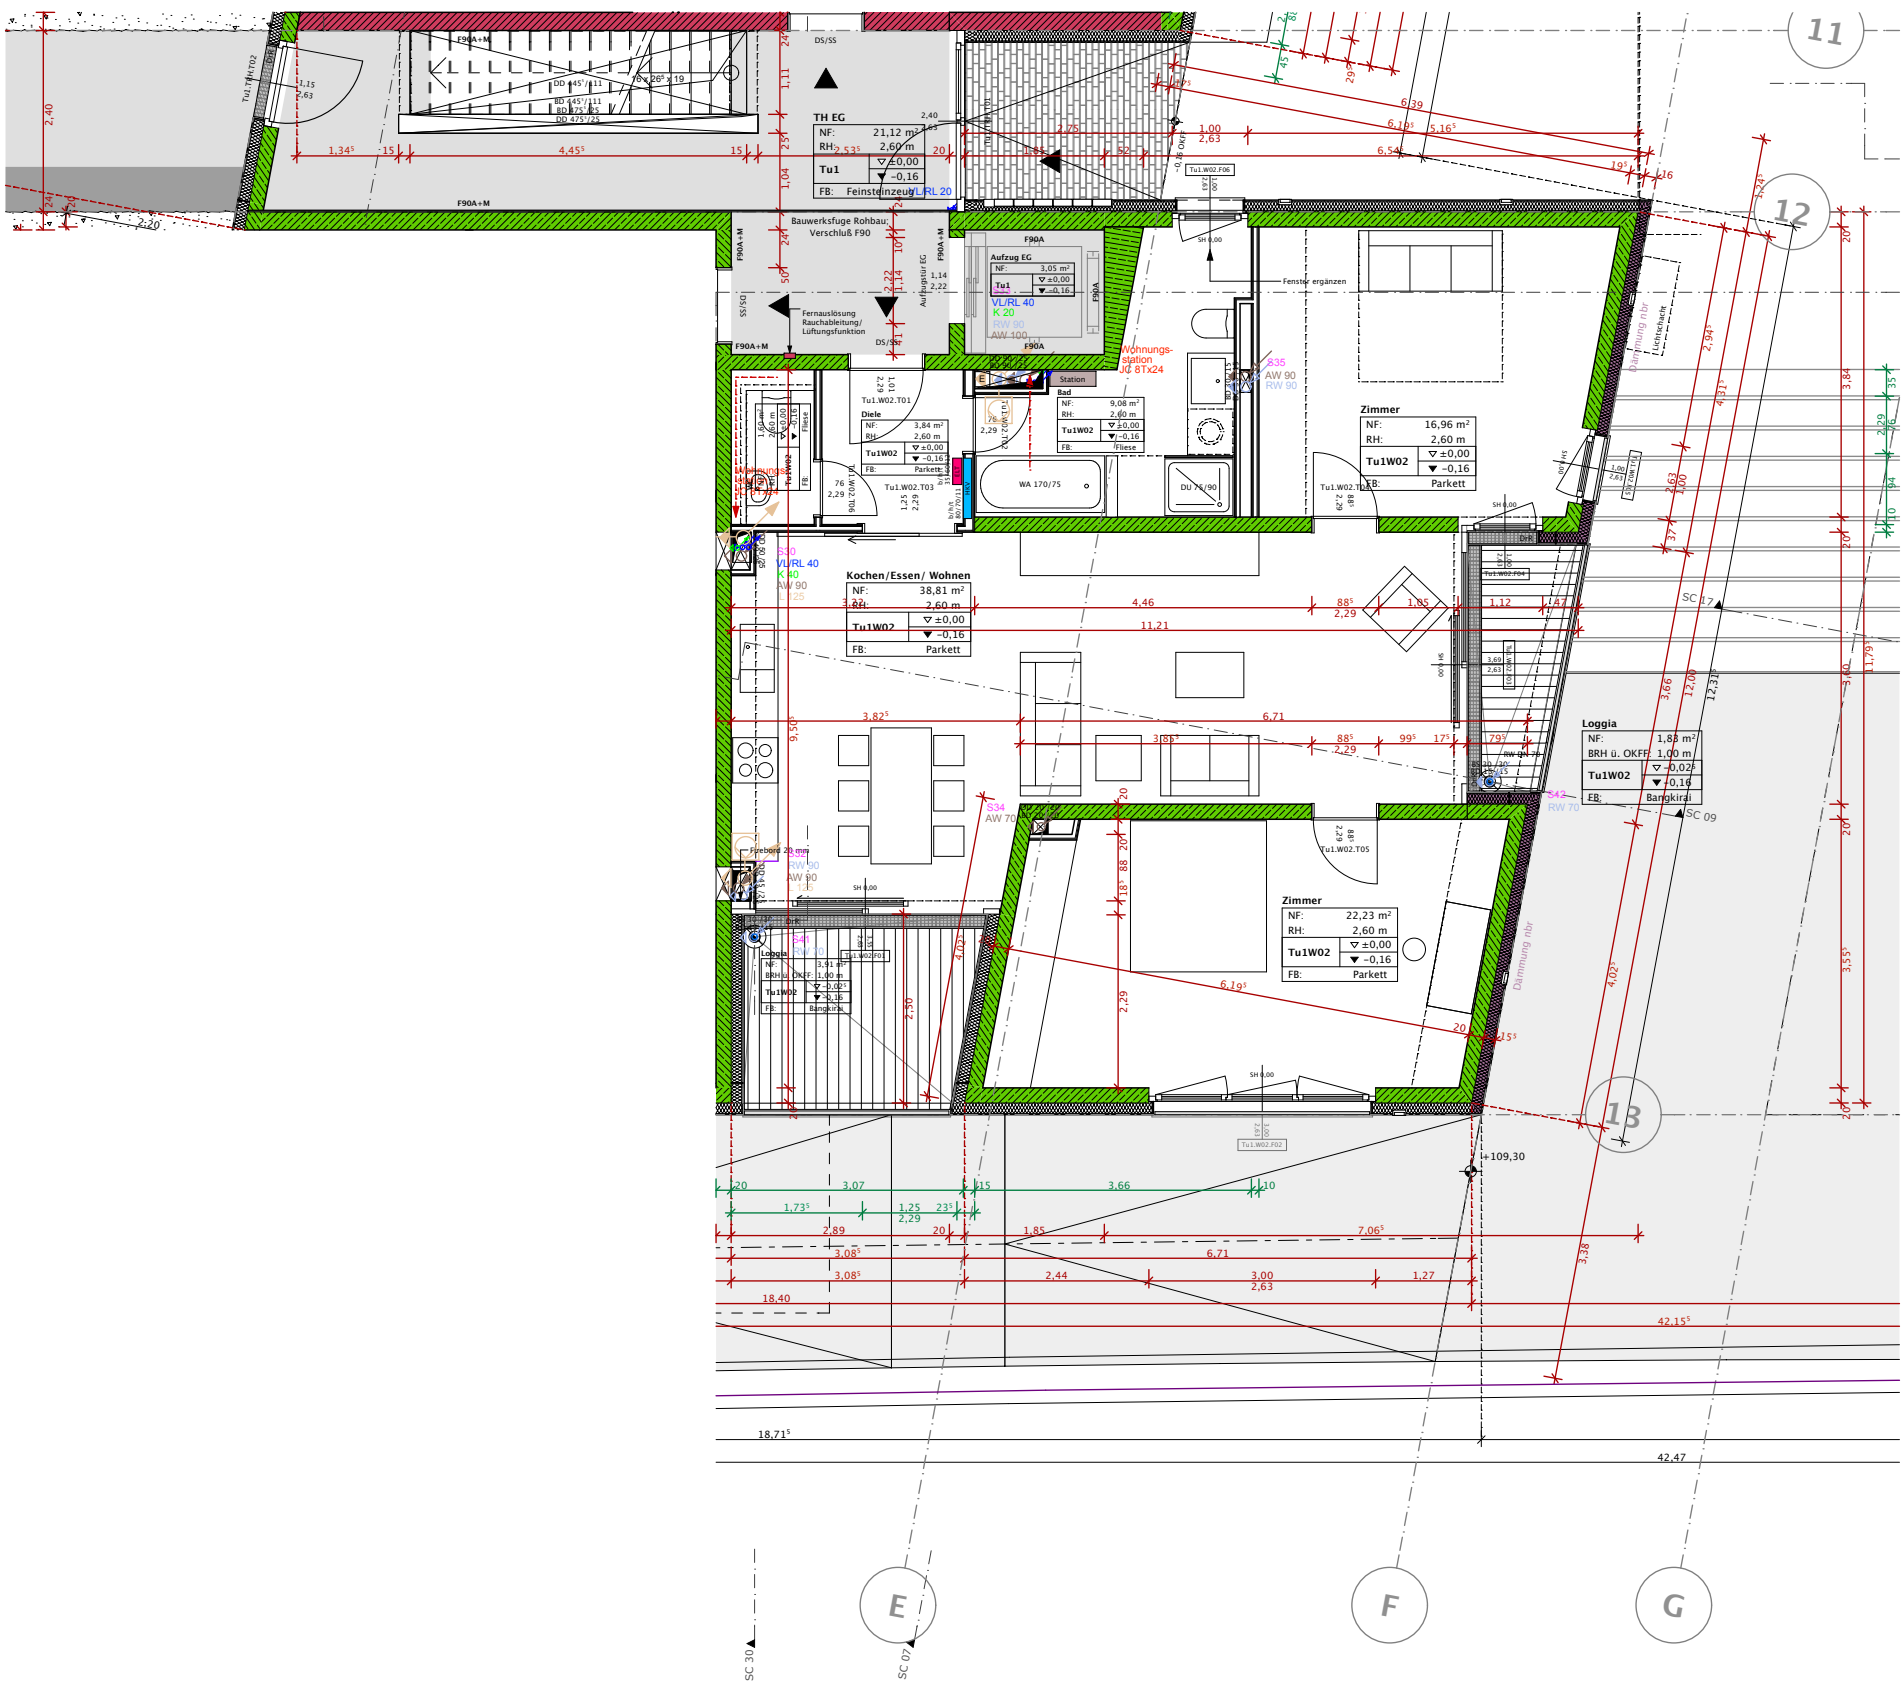
TH EG
NF: 21,12 m²
RH: 2,60 m
Tu1
FB: Feinsteinzeug
VURL 20
Aufzug EG
NF: 3,05 m²
Tu1
VURL 40
K 20
RW 90
AW 100
Bauwerksfuge Rohbau: Verschluß F90
Fernauslösung Rauchableitung/ Lüftungsfunktion
Aufzugtür EG
Fenster ergänzen
Wohnungs-station JC 8Tx24
Station
Bad
NF: 9,08 m²
RH: 2,60 m
Tu1W02
FB: Fliese
Diele
NF: 3,84 m²
RH: 2,60 m
Tu1W02
FB: Parkett
Zimmer
NF: 16,96 m²
RH: 2,60 m
Tu1W02
FB: Parkett
WA 170/75
DU 76/90
Kochen/Essen/ Wohnen
NF: 38,81 m²
RH: 2,60 m
Tu1W02
FB: Parkett
Zimmer
NF: 22,23 m²
RH: 2,60 m
Tu1W02
FB: Parkett
Loggia
NF: 1,88 m²
BRH ü. OKFF: 1,00 m
Tu1W02
FB: Bangkirai
Loggia
NF: 3,91 m²
BRH ü. OKFF: 1,00 m
Tu1W02
FB: Bangkirai
Firebord 20 mm
Dämmung nbr
Lichtschacht
SC 17
SC 09
SC 30
SC 07
11
12
13
E
F
G
+109,30
42,47

| | | |