


Alle Maße sind ca. Rohbaumaße zzgl. Putz, Naturstein, Fliesen etc. Toleranzen gem. DIN 18201 und DIN 18202 sind zu beachten.  
 Örtliches Aufmaß für Einbauten zwingend erforderlich.

Zu- u. Abwasserinstallation für den Anschluss von Küchen werden im Bereich von Massivwänden (Beton, Mauerwerk) auf der Wand verlegt. Die Installationen sind bei der Planung der Küche zu berücksichtigen.

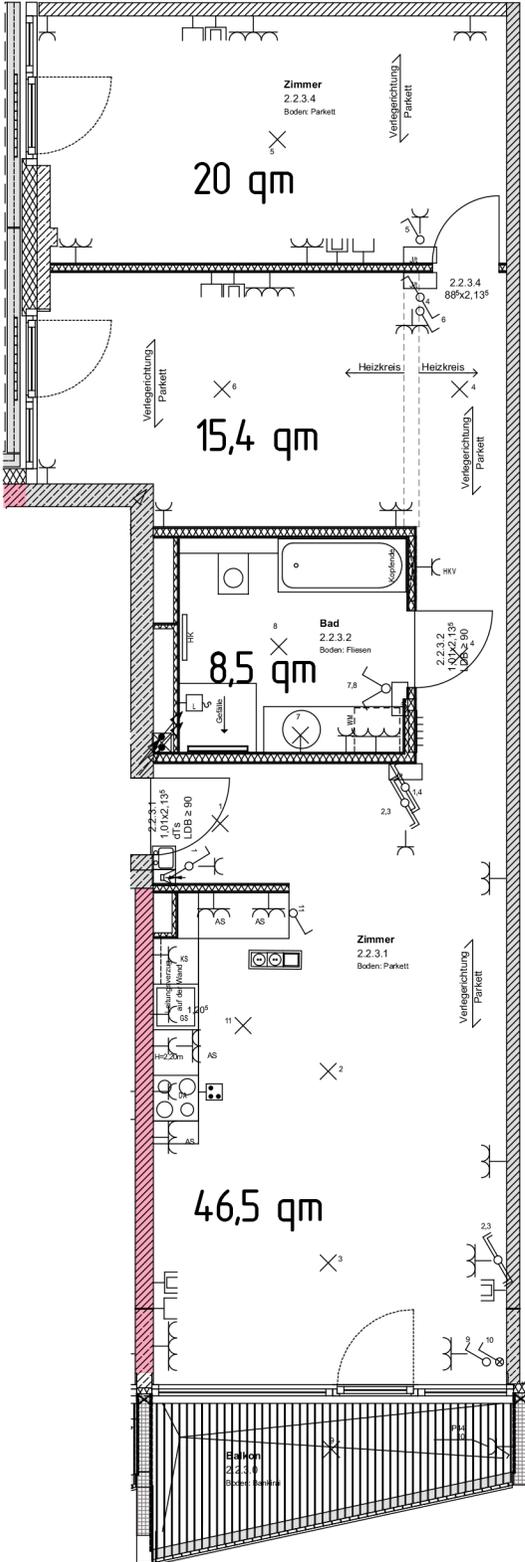

**Gesamtfläche**  
 97,22 qm

**Balkon 7,9qm**

**Legende**

- ⊗ Deckenauslass
- ⊗ Wandauslass
- ⊗ Einfachsteckdose
- ⊗ Doppelsteckdose
- ⊗ Dreifachsteckdose
- ⊗ Steckdose schaltbar
- ⊗ Ausschalter
- ⊗ Ausschalter beleuchtet
- ⊗ Wechselschalter
- ⊗ Wechselschalter beleuchtet
- ⊗ Ausschalter dimmbar
- ⊗ Serienschalter
- ⊗ Doppelwechselschalter
- ⊗ Elektro Unterverteilung mit Medien-Verteiler
- ⊗ HKV Verteiler Fußbodenheizung
- ⊗ GEGENPRECHLAGE Raumthermostat Fußbodenheizung
- ⊗ Taster
- ⊗ Tastdimmer mit Nebensteileneingang
- ⊗ Tastdimmer Nebensteile
- ⊗ Taster Sonnenschutz
- ⊗ IT-Anschlussdose (LAN)
- ⊗ Antennensteckdose (Radio + TV)
- ⊗ Steckdose Dunstabzugshaube
- ⊗ Steckdose Kühlschrank
- ⊗ Steckdose Geschirrspüler
- ⊗ Arbeitssteckdose h= 1,10m OKFB
- ⊗ Steckdose Waschmaschine
- ⊗ Bodensteckdose mit Deckel
- ⊗ Anschlussdose Hard
- ⊗ Elt-Anschluss Jalousie
- ⊗ Lautsprecherkabel 2 x 2,5mm<sup>2</sup>
- ⊗ Downlight in Abhangdecke
- ⊗ Armatur

