


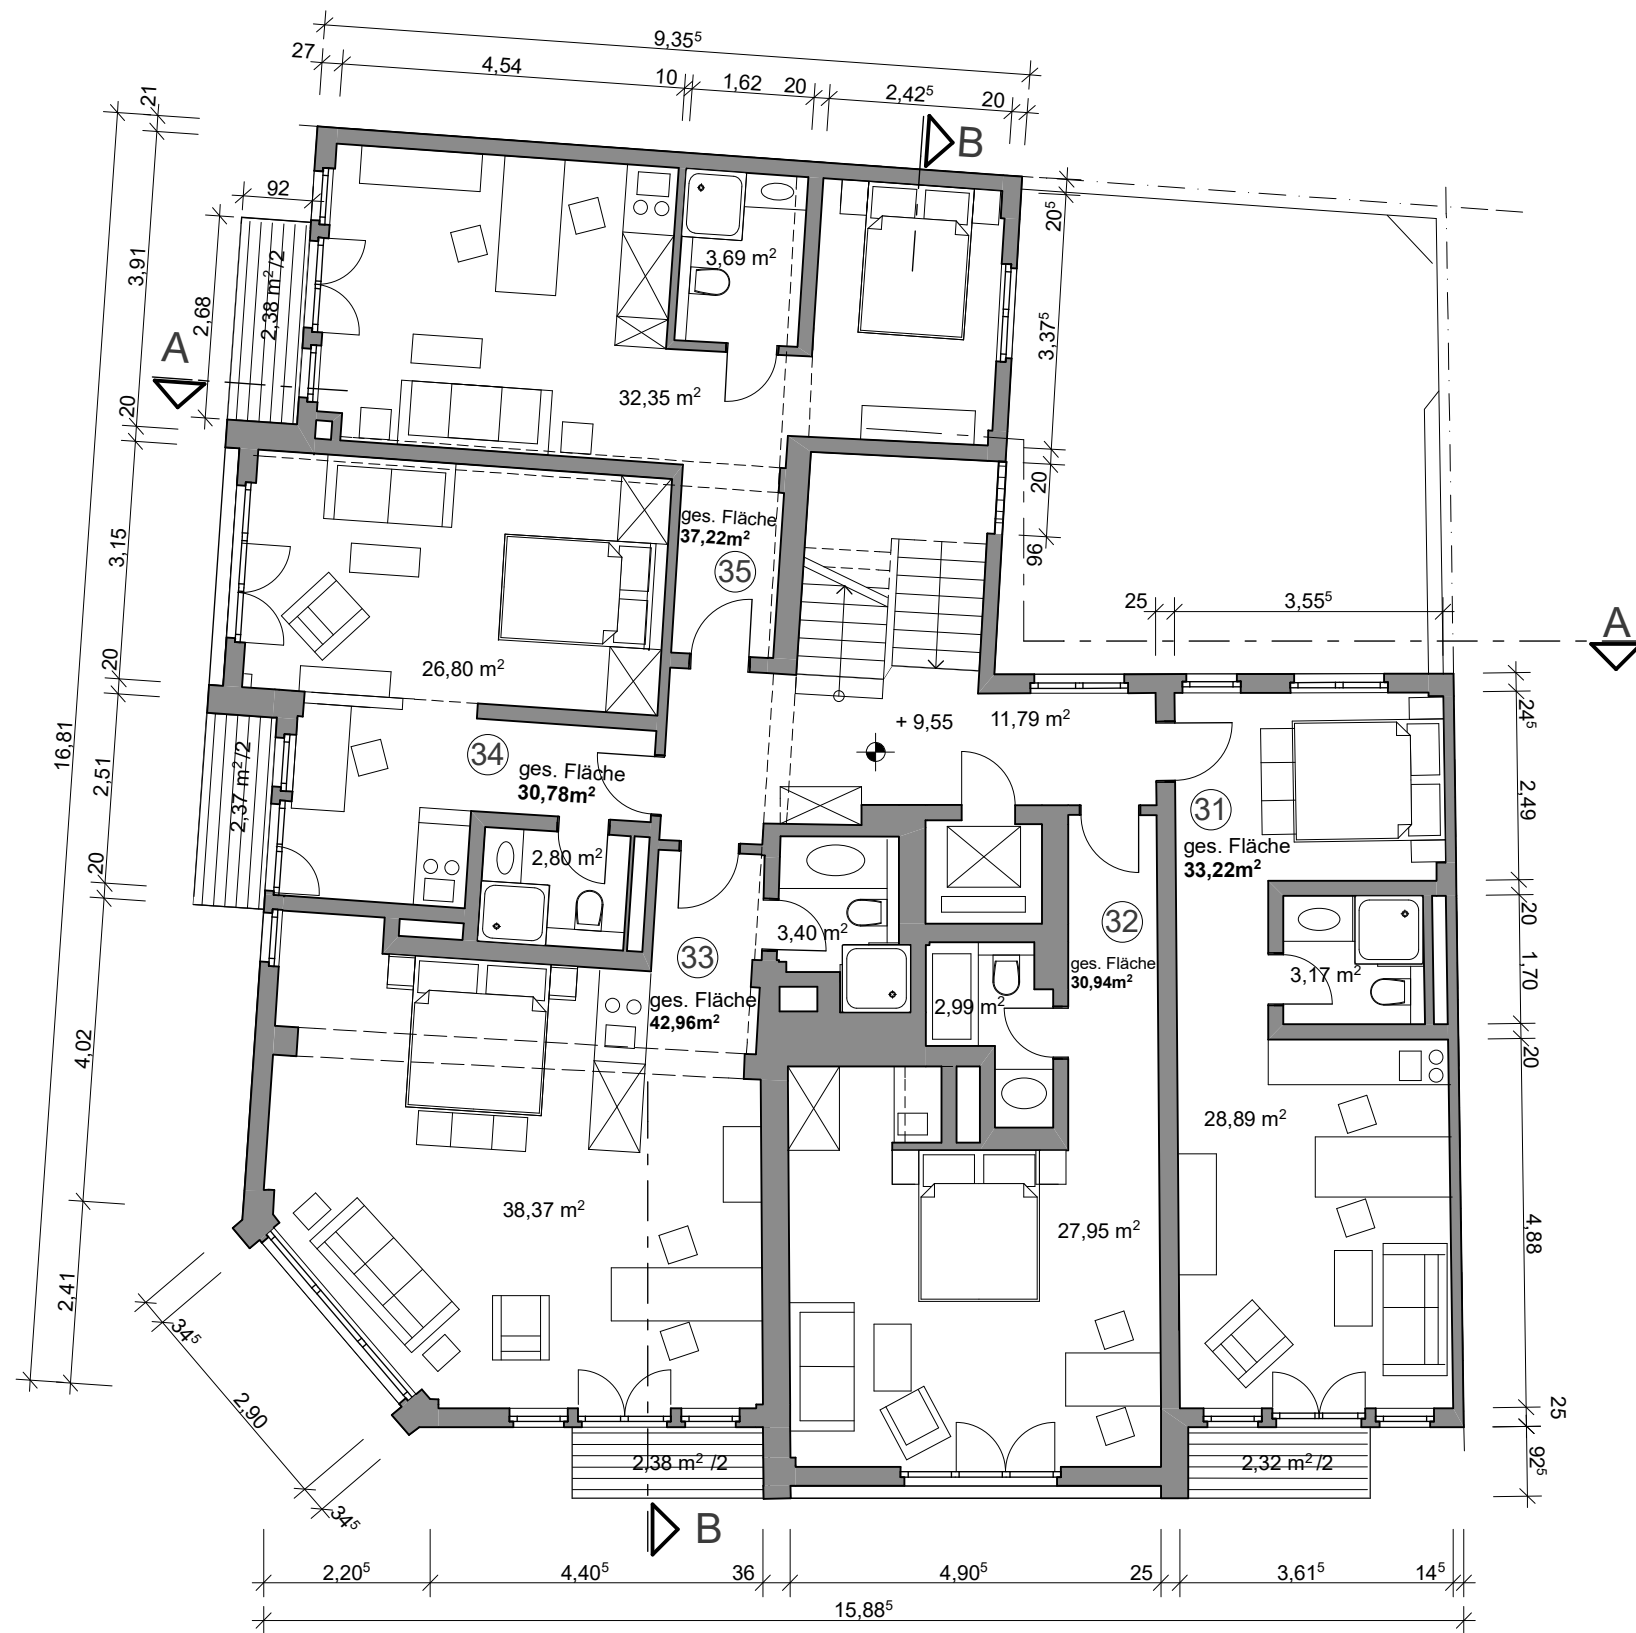

Projekt
Hotel
Charlottenstrasse 60
 40210 Düsseldorf

Bauherr
 Willibert Plum
 Rheinallee 165
 40545 Düsseldorf

Planerstellung
pi Peter Janssen
 Architekt AKNW
 Maarweg 149 - 161
 50825 Köln
 T. 0221- 541299

Inhalt
 3.OG

Maßstab
 1:100

Datum
 1.3.2016

Planbezeichnung

gezeichnet
 sk