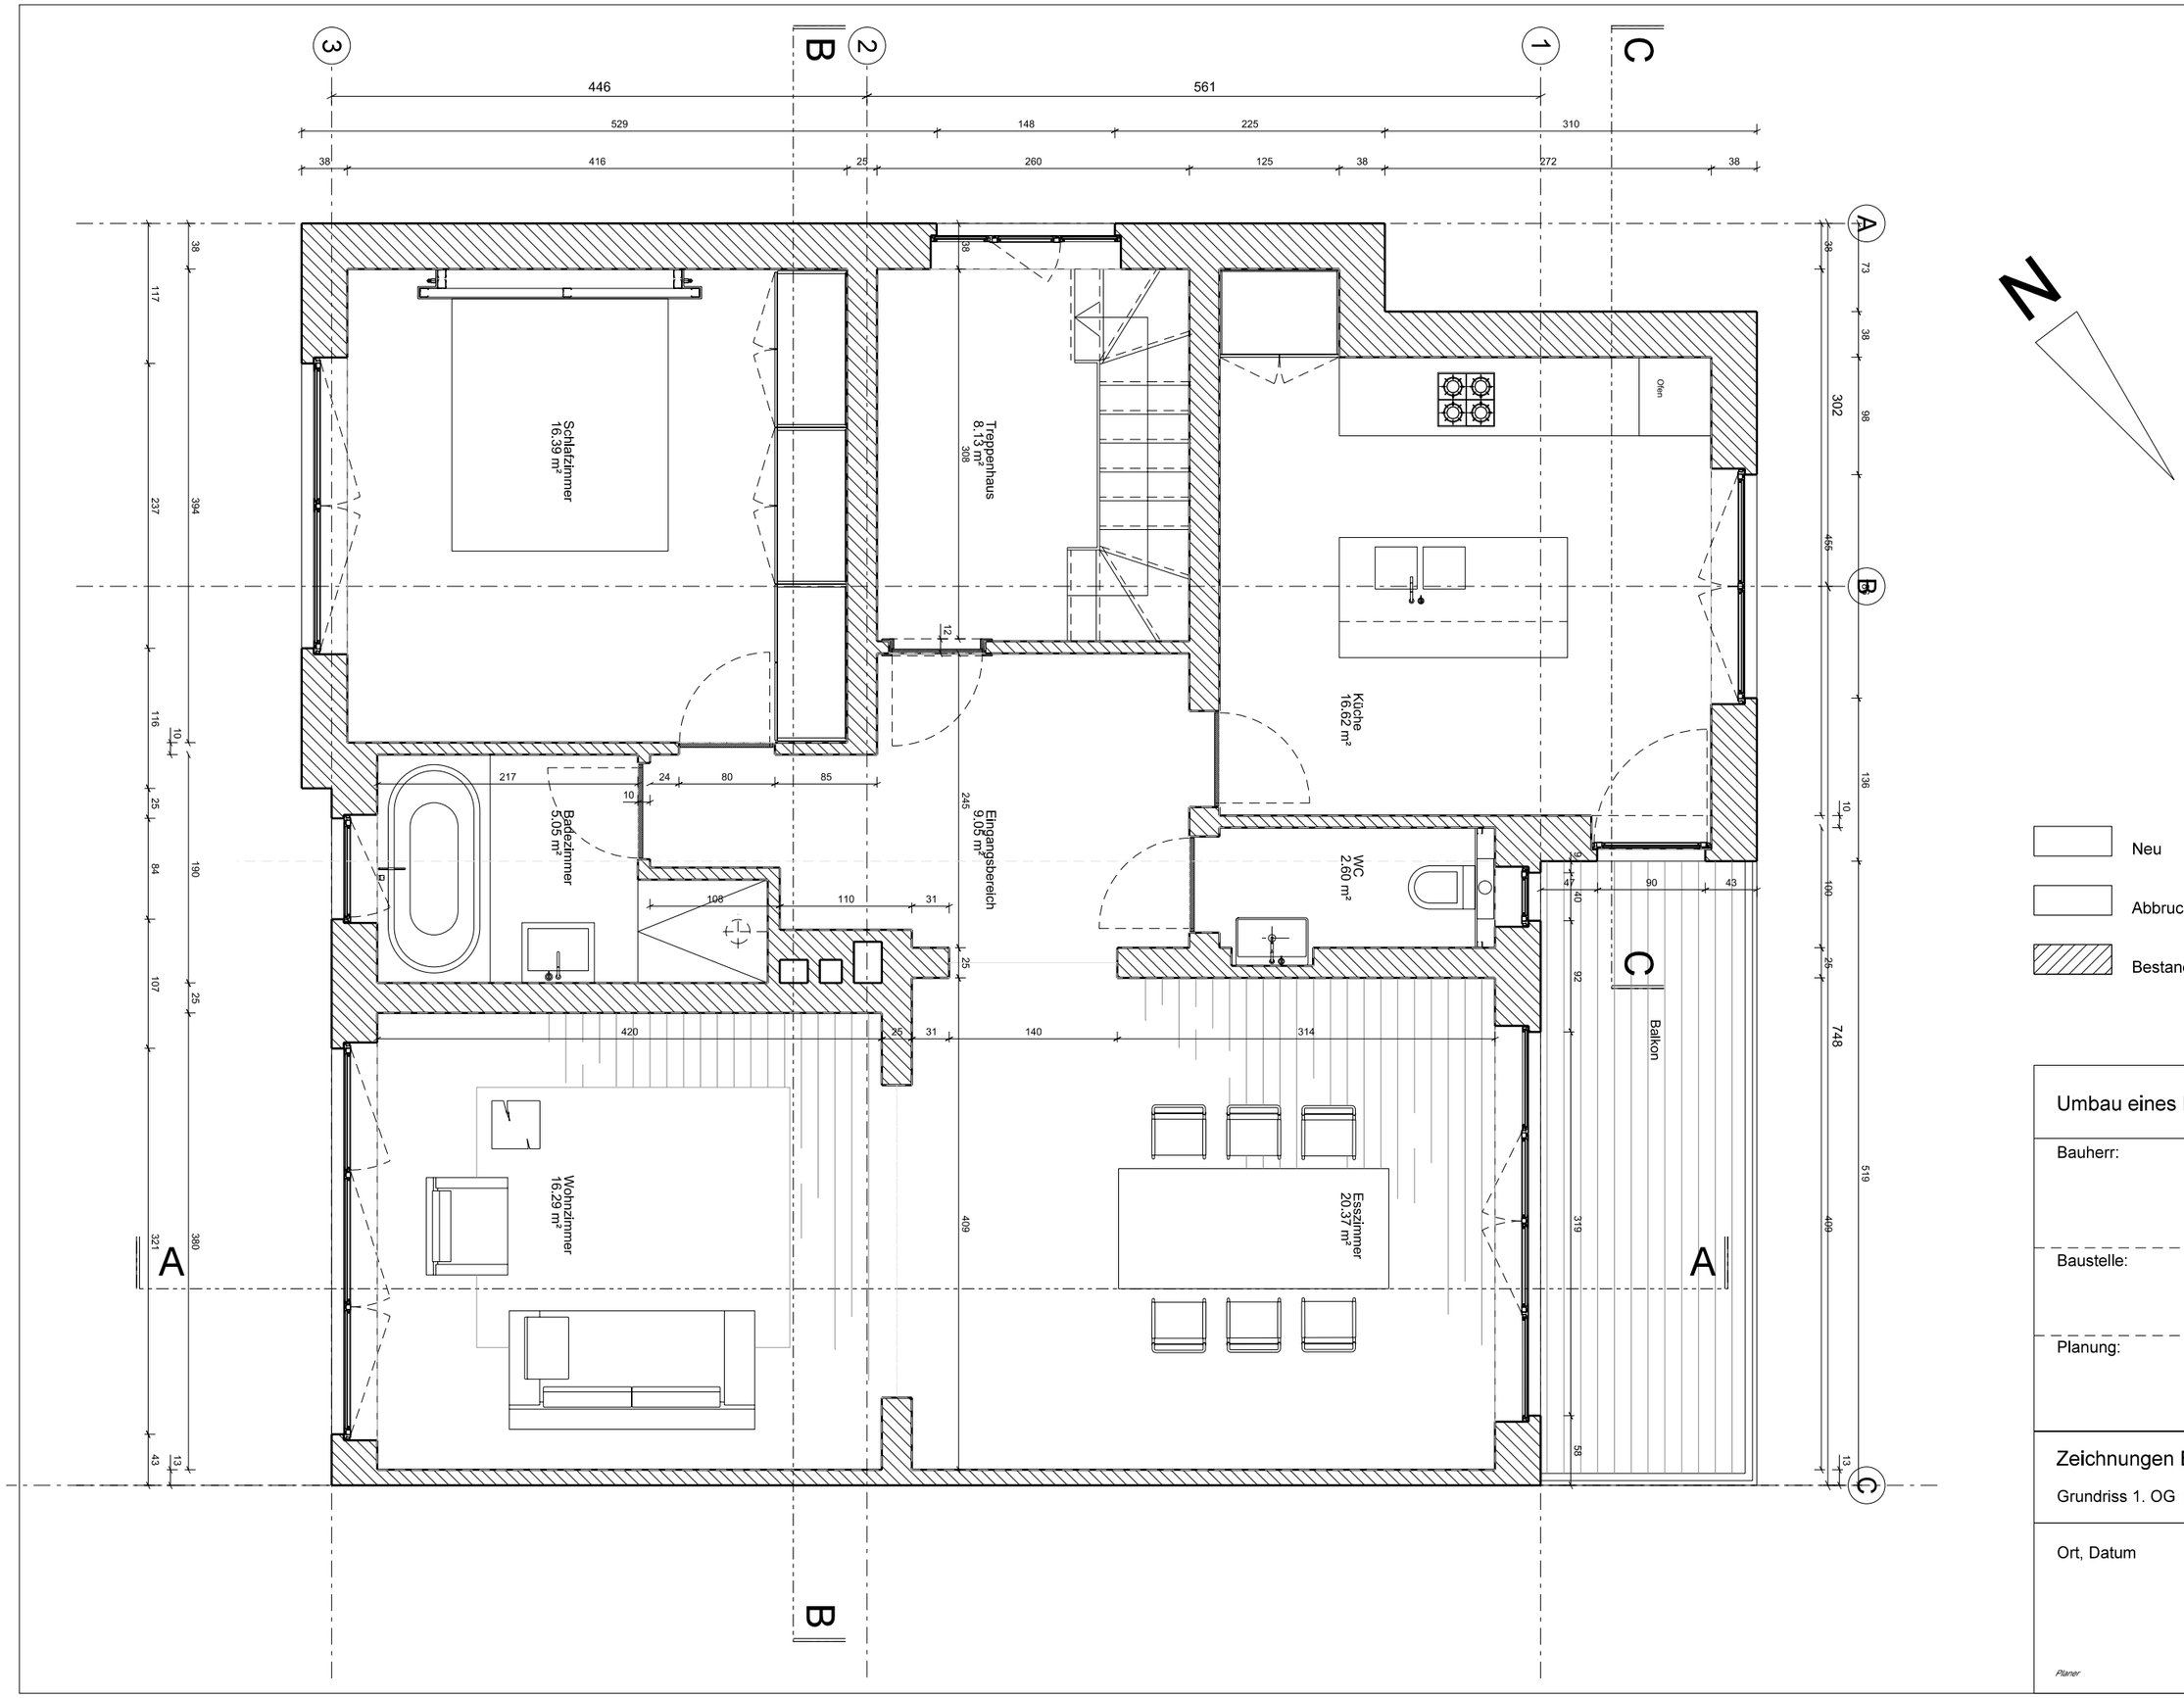

Umbau eines Dachgeschosses

Bauherr:

Baustelle:

Planung:

Zeichnungen Bauantrag

Grundriss 1. OG M 1: 50

Ort, Datum

Planer *Bauherr*