

# BAUANTRAG

DAS URHEBERRECHT DIESER ZEICHNUNG  
VERBLEIBT BEIM ARCHITEKTURBÜRO BAUSE

## OBJEKT:

Spitzbodenausbau:  
Errichtung eines Apartments  
Emmastr. 75  
45130 Essen

## BAUHERR:

Julija und Jörg Priebe  
Angerstr. 12  
45134 Essen

Unterschrift Bauherr

## ARCHITEKT:



Architekturbüro Dipl.-Ing. Bause  
Frielingsdorfweg 7b, 45239 Essen  
Fon: (0201) 40 21 36 - Fax: 40 30 09  
mail@ab-bause.de  
www.ab-bause.de

Unterschrift Architekt

## PLANINHALT:

SPITZBODEN

## PLANNUMMER:

2

## DATUM:

22.08.2016  
20.01.2017

## MASSTAB:



1 : 100

## GEZEICHNET:

Lü

## LEGENDE

BESTAND	ABBRUCH
NEUBAU	Nicht gegenstand des Antrags

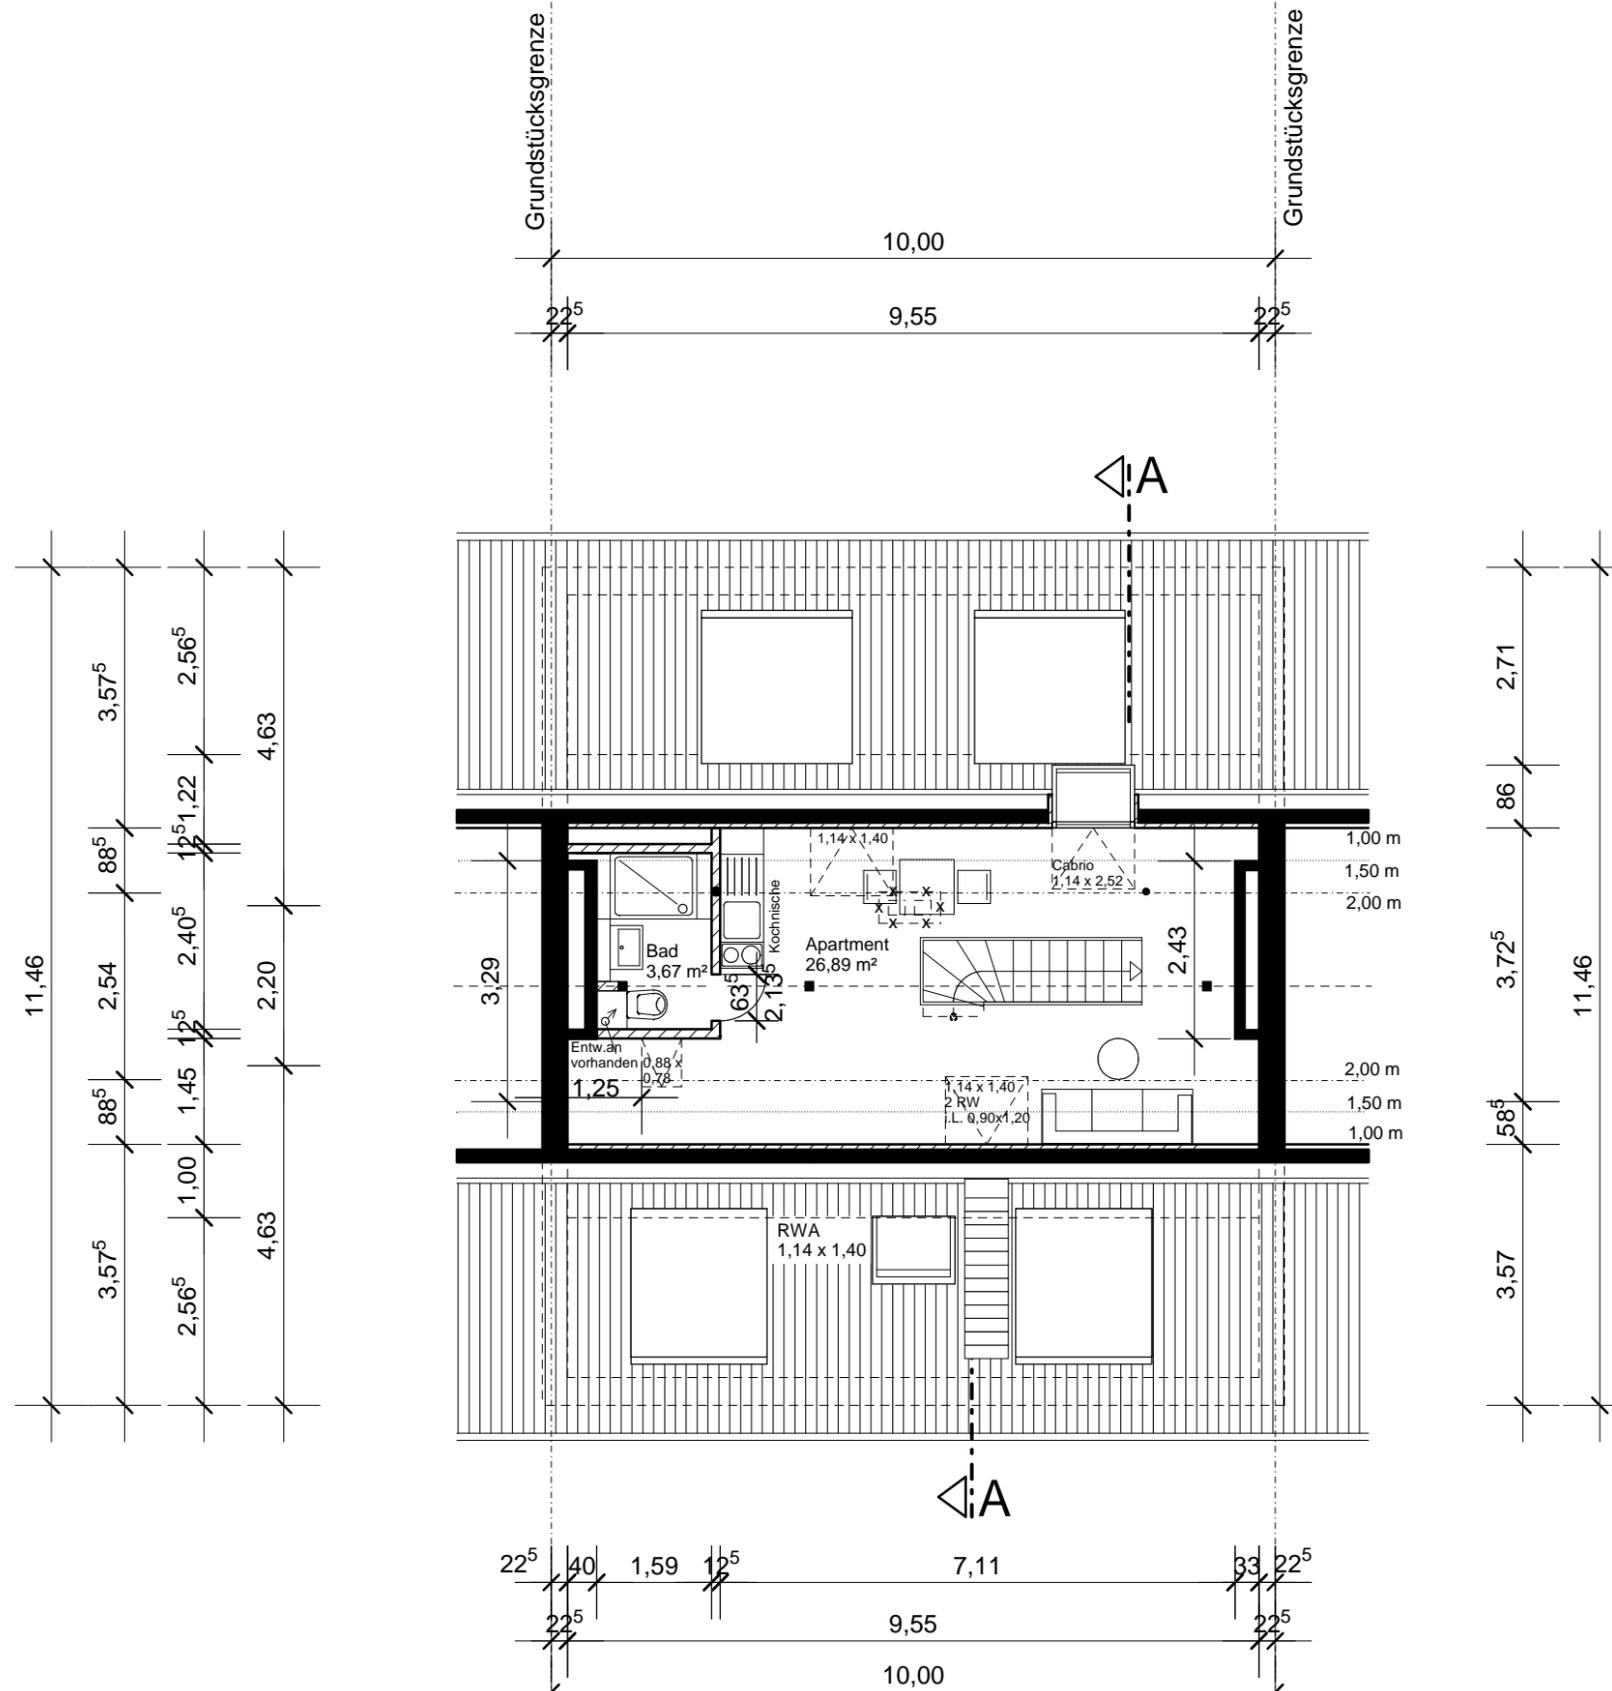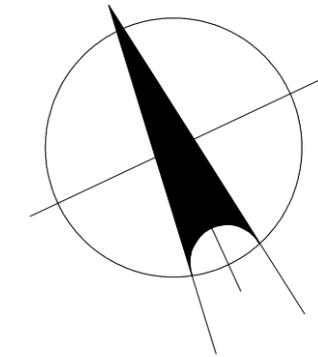

**SPITZBODEN**