


# Eigentumswohnung

Oskarstraße 4  
45133 Essen

## 3. Obergeschoss

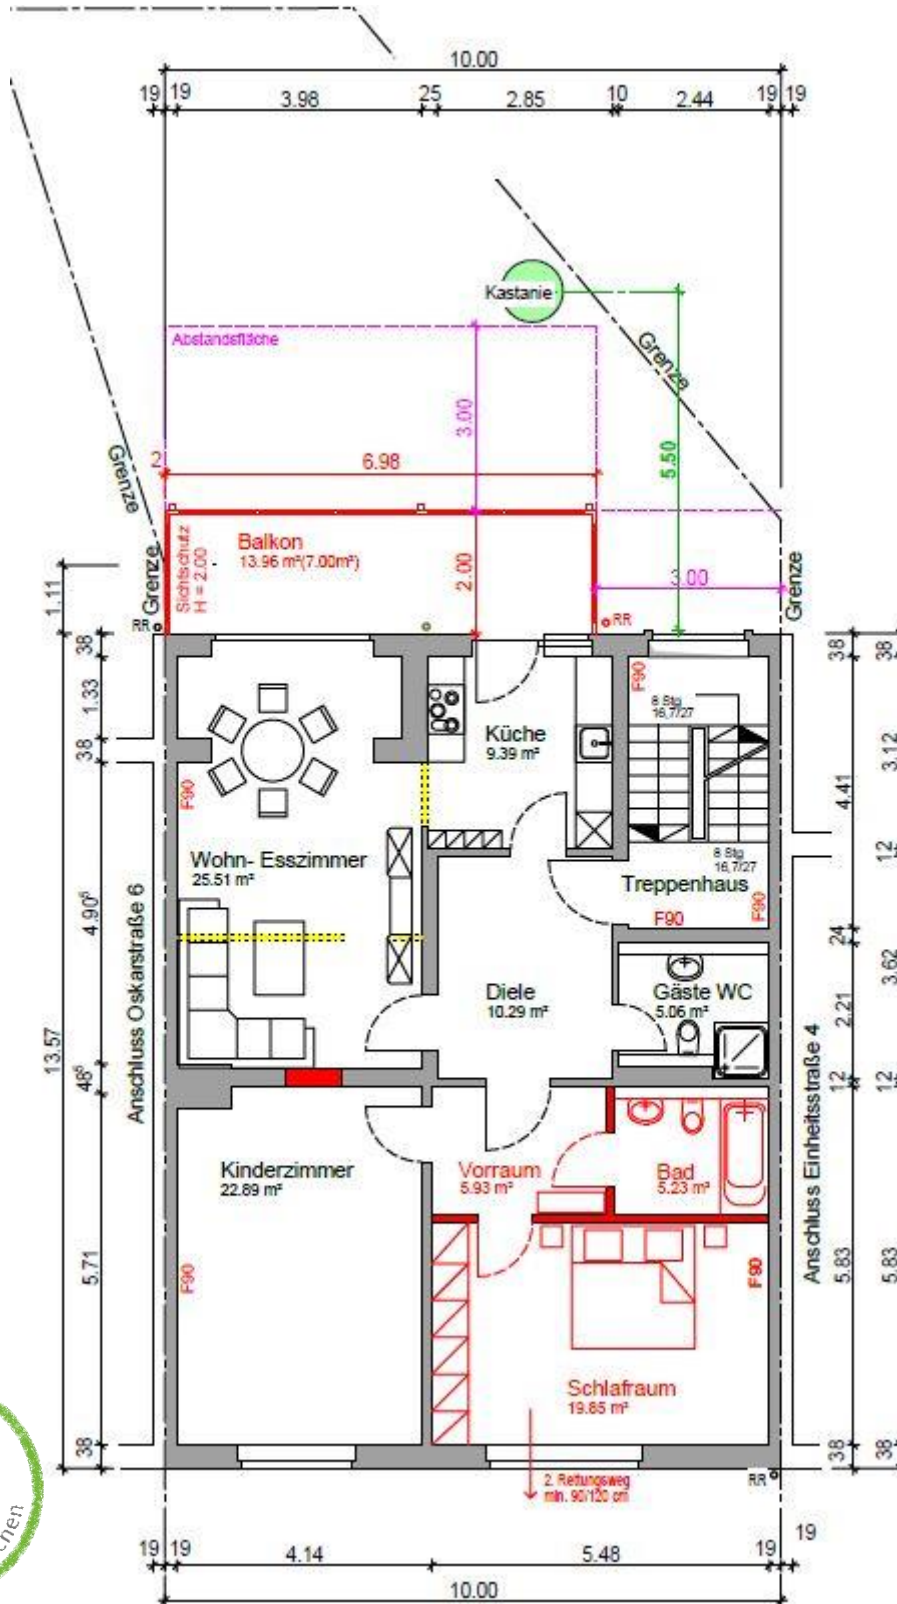

Bitte beachten Sie, dass dieser Grundriss zur Veranschaulichung aufbereitet wurde.  
Für die Bemaßung und Maßstäblichkeit kann trotz größter Sorgfalt keine Gewähr übernommen werden.