

VERMESSER (BESTAND)  
 Öffentlich bestellter Vermessungsingenieur Knut Seibt  
 Palisadenstraße 40  
 10243 Berlin  
 Tel. 030-25 37 55 70  
 Mail: Knut\_Seibt@t-online.de

LEGENDE  
 Zimmer 1 Raumbezeichnung  
 ① Nummerierung der (Wohn-) Einheiten  
 ① Teil Nummerierung des Teileigentums  
 G Kennzeichnung des Gemeinschaftseigentums  
 ◀ Kennzeichnung Zugang zur (Wohn-)Einheit  
 K Kennzeichnung der Kellerräume, Zuordnung Kellerräume zu Wohneinheiten bei Teilungserklärung über Sondernutzungsrecht  
 SN 1 Kennzeichnung von Flächen mit Sondernutzungsrecht

INDEX	DATUM	GEZ	BESCHREIBUNG
01	09.12.2016	JS	schnelle TE

PLANNUMMER  
 MOE73-B0-AOP-AB-GR-01-0100-01

AUSGABE  
 Einreichung AB

MASSTAB  
 1:100

PLANGRÖSSE  
 420 x 297 mm

Normalhöhennull (NHN)  
 ±0.00 = ...

ÜBERSICHT

Möckernstraße

PLANINHALT  
 Grundriss 1. OG

PLANSTAND  
 Planung -  
 Abgeschlossenheit


FACHPLANER  
 Schernbeck Gruppe  
 Blücherstraße 22  
 10961 Berlin  
 Tel. 030-28 37 61 10  
 Mail. info@sbk-gruppe.de

UNTERSCHRIFT DATUM

BAUHERR  
 GAMAZI Grundstücks GmbH  
 c/o ADO Immobilien Management  
 Am Karlsbad 11  
 10785 Berlin

UNTERSCHRIFT DATUM

PROJEKT  
 16\_948 MOE73  
 Abgeschlossenheit  
 Möckernstraße 73a  
 10965 Berlin

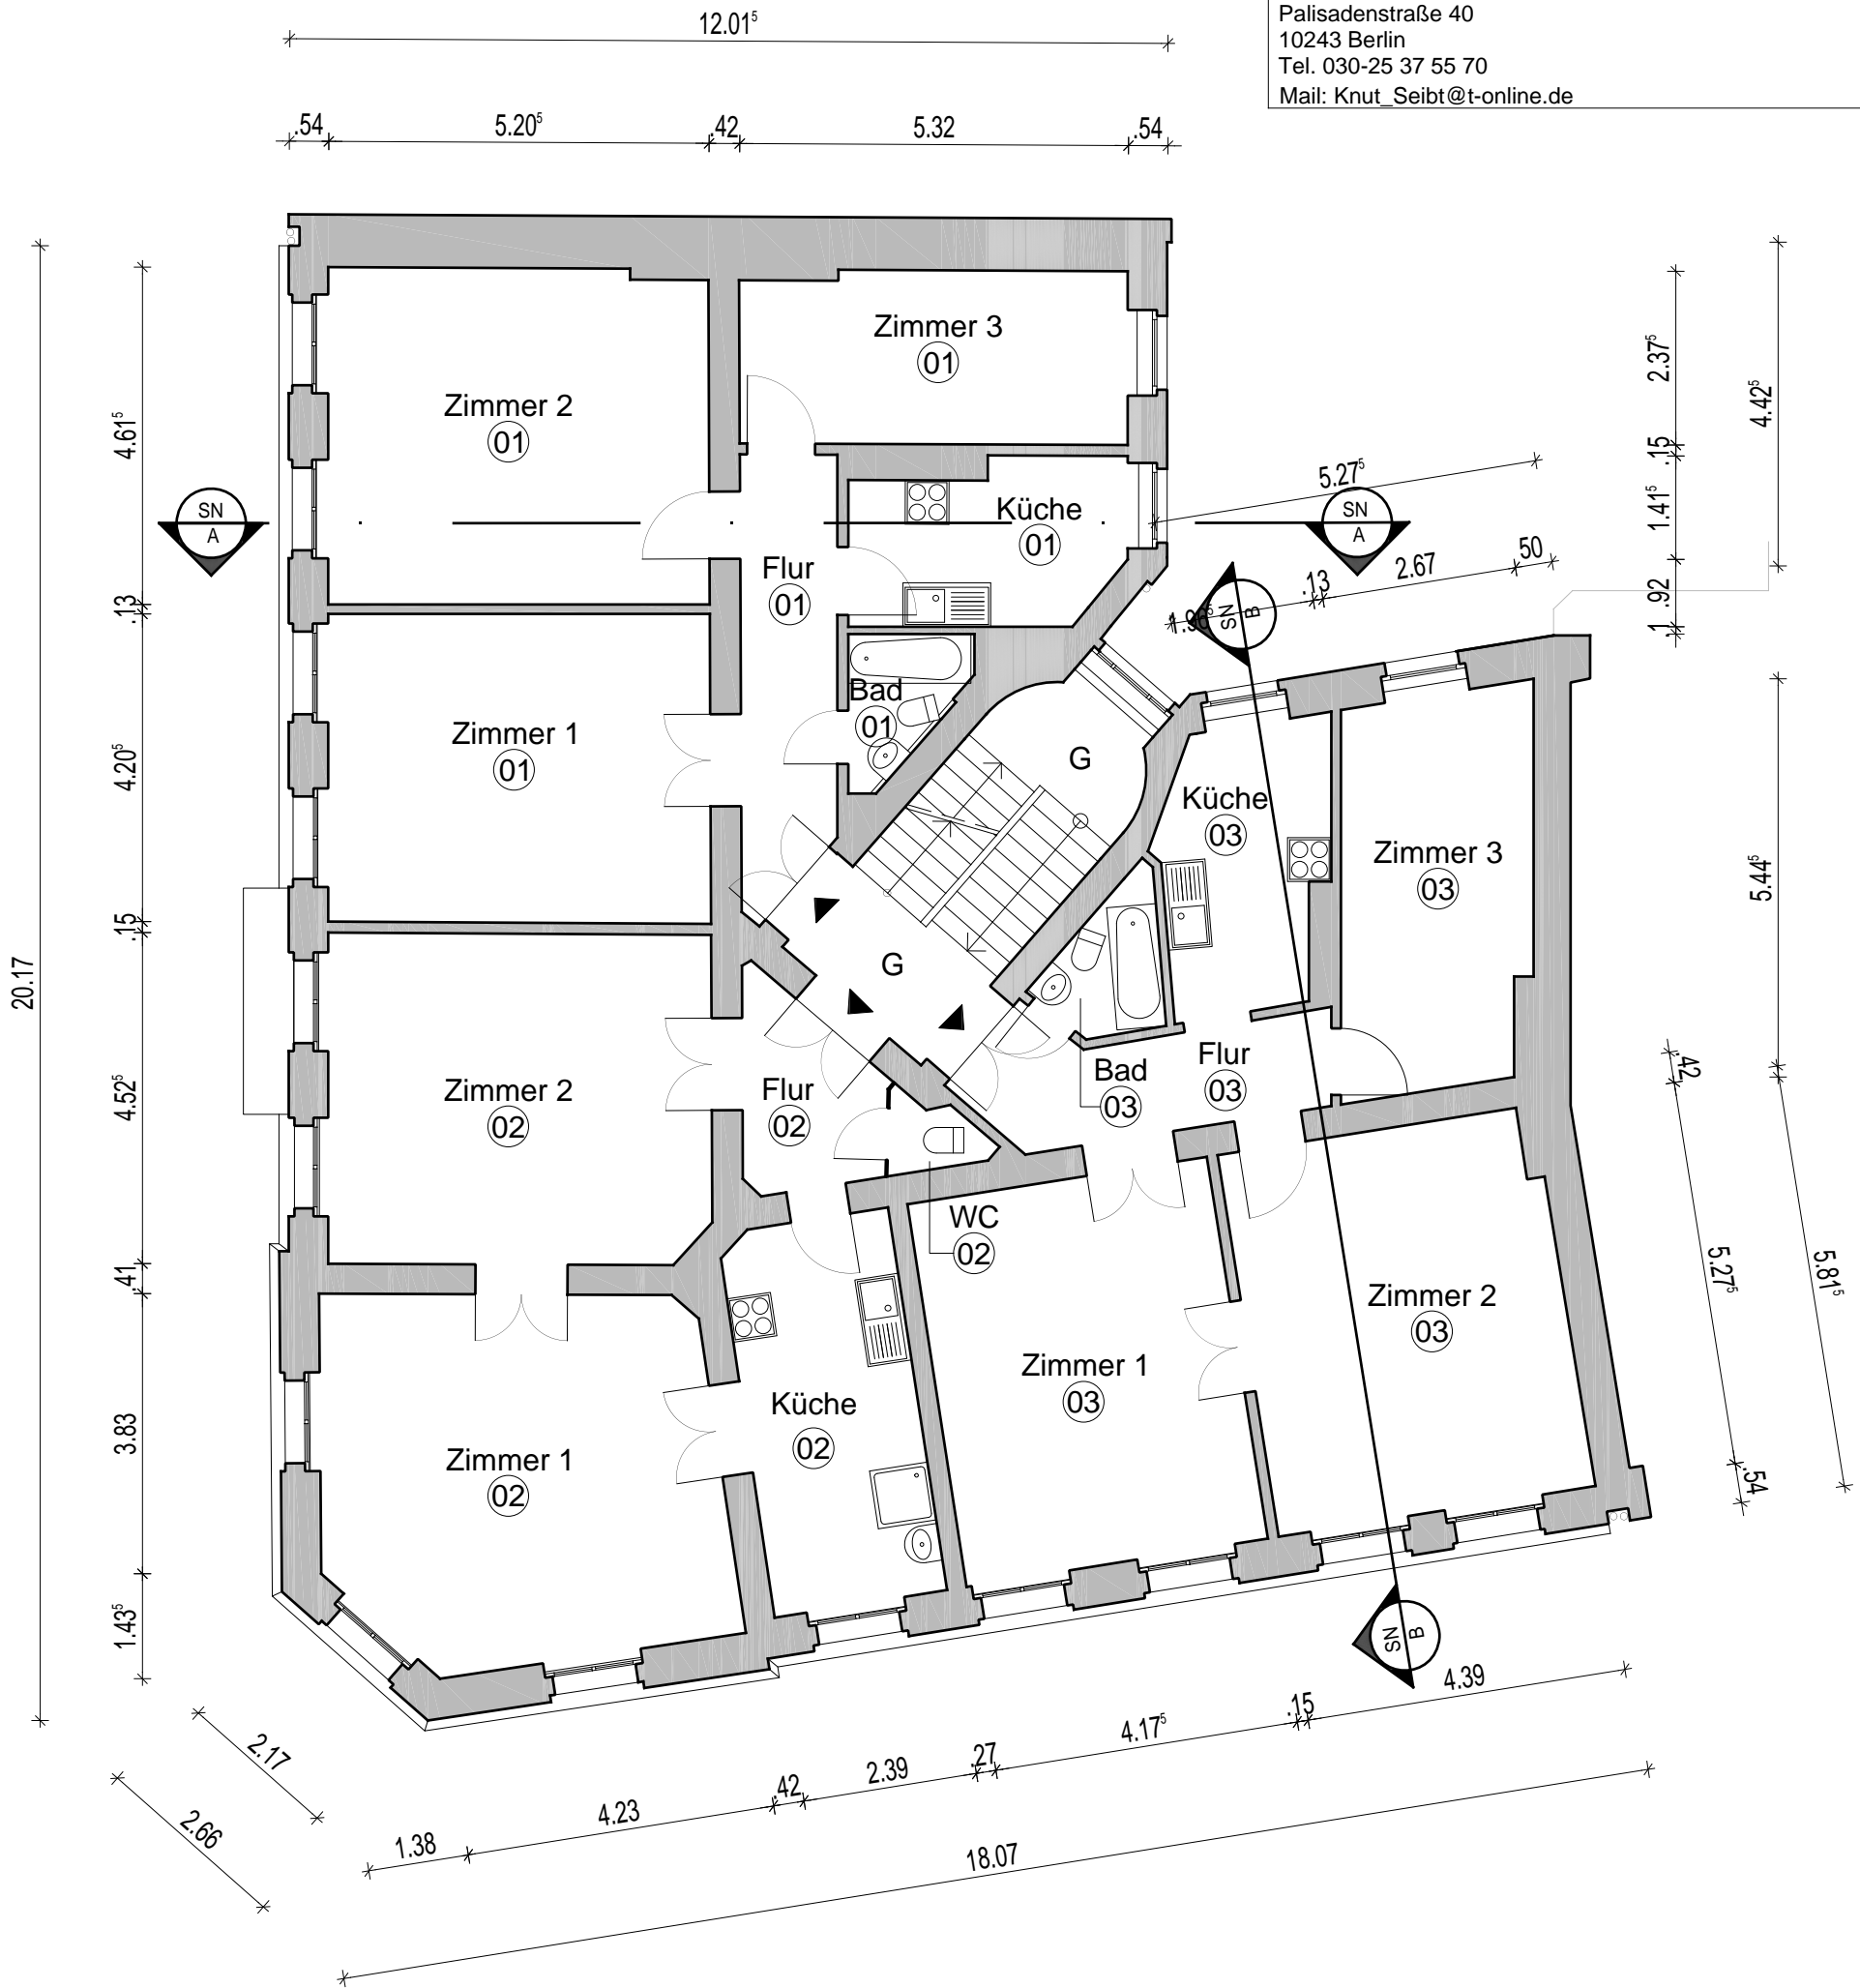

EMPFÄNGER  
 BA

INDEX  
 01

PLAN-NR  
 0100

PLANART  
 GR

STAND  
 AB

PLANER  
 AOP

BAUTEIL  
 B0

PROJEKT-NR  
 MOE73