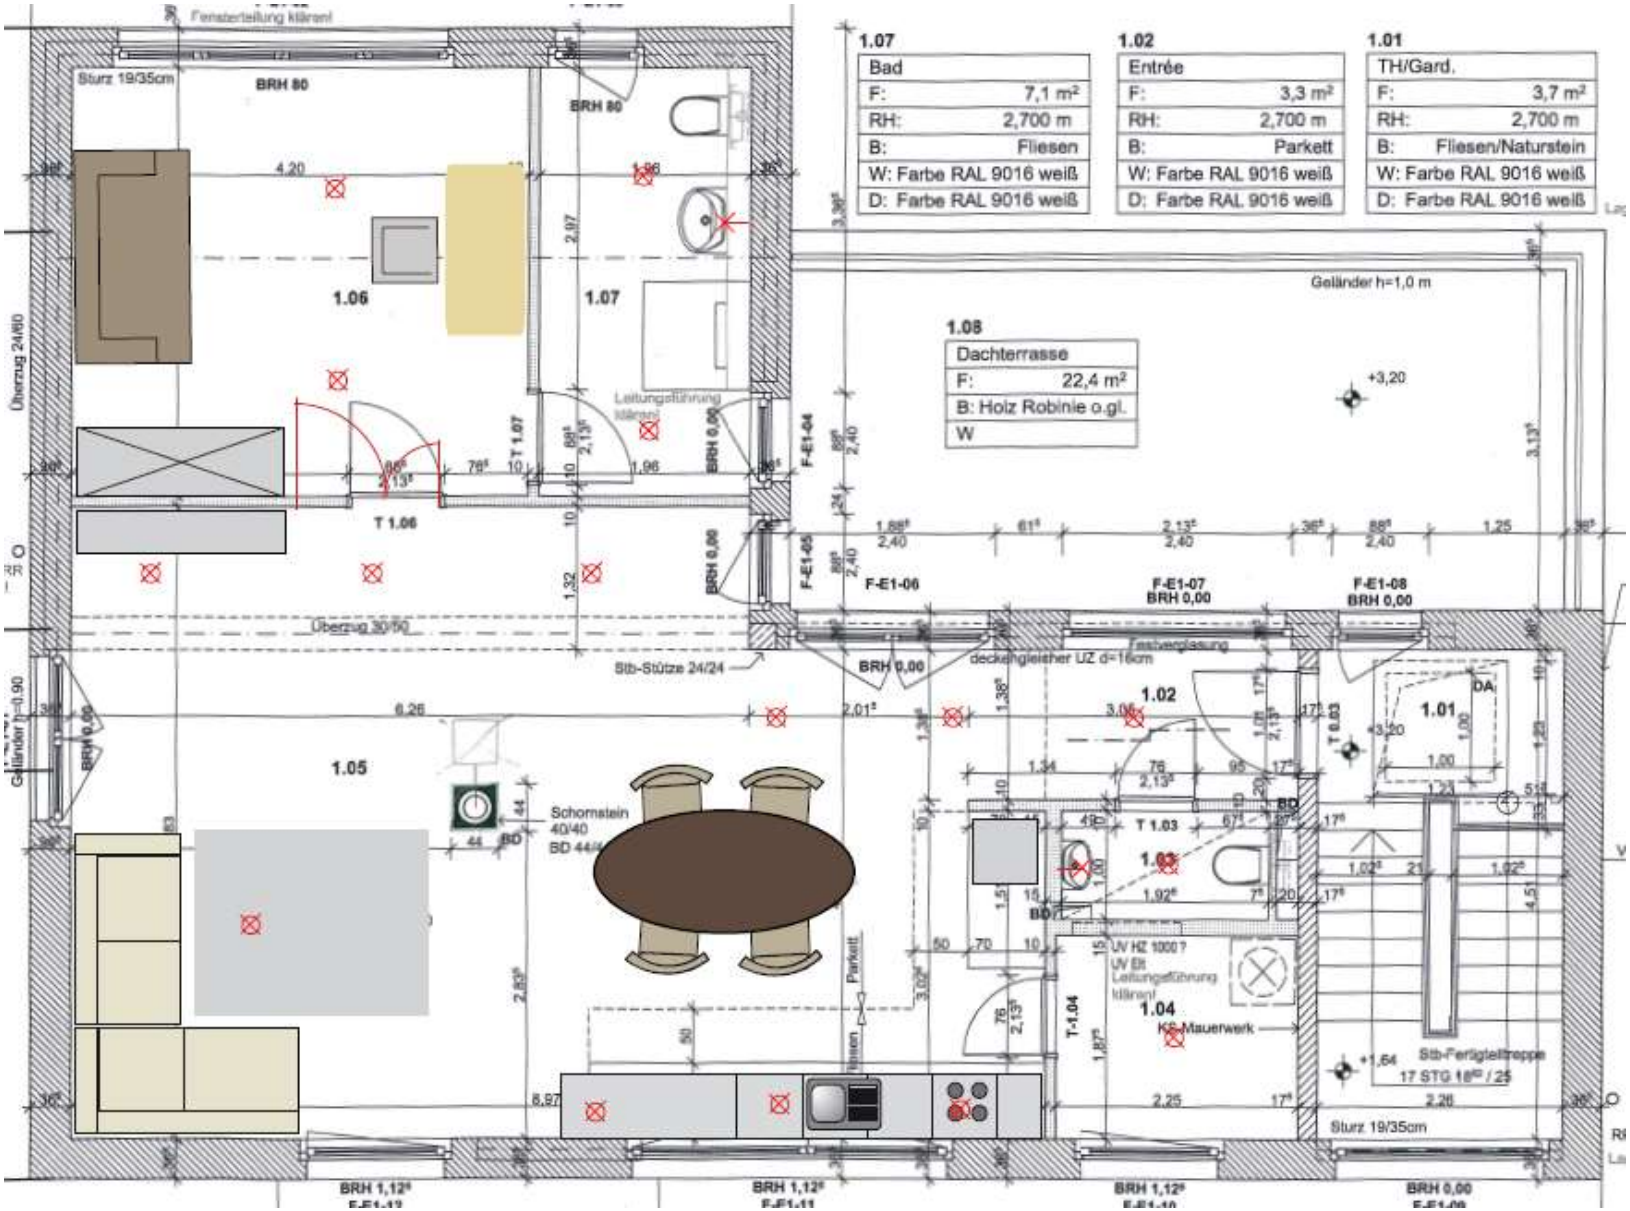
1.07
Bad
F: 7,1 m²
RH: 2,700 m
B: Fliesen
W: Farbe RAL 9016 weiß
D: Farbe RAL 9016 weiß
1.02
Entrée
F: 3,3 m²
RH: 2,700 m
B: Parkett
W: Farbe RAL 9016 weiß
D: Farbe RAL 9016 weiß
1.01
TH/Gard.
F: 3,7 m²
RH: 2,700 m
B: Fliesen/Naturstein
W: Farbe RAL 9016 weiß
D: Farbe RAL 9016 weiß
1.08
Dachterrasse
F: 22,4 m²
B: Holz Robinie o.gl.
W
Fensterteilung klären!
Sturz 19/35cm
BRH 80
1.06
1.07
Geländer h=1,0 m
+3,20
Überzug 24/60
Leitungsführung klären!
T 1.07
T 1.06
F-E1-04
F-E1-05
F-E1-06
F-E1-07
F-E1-08
BRH 0,00
Überzug 30/50
Stb-Stütze 24/24
deckengleicher UZ d=16cm
Festverglasung
1.02
1.01
DA
1.05
Schornstein 40/40
BD 44/44
T 1.03
1.03
UV HZ 1000?
UV Et
Leitungsführung klären!
1.04
KS-Mauerwerk
T-1.04
Parkett
fliesen
+1,64
Stb-Fertigteiltreppe
17 STG 18/25
Sturz 19/35cm
Geländer h=0,90
BRH 1,12
BRH 0,00