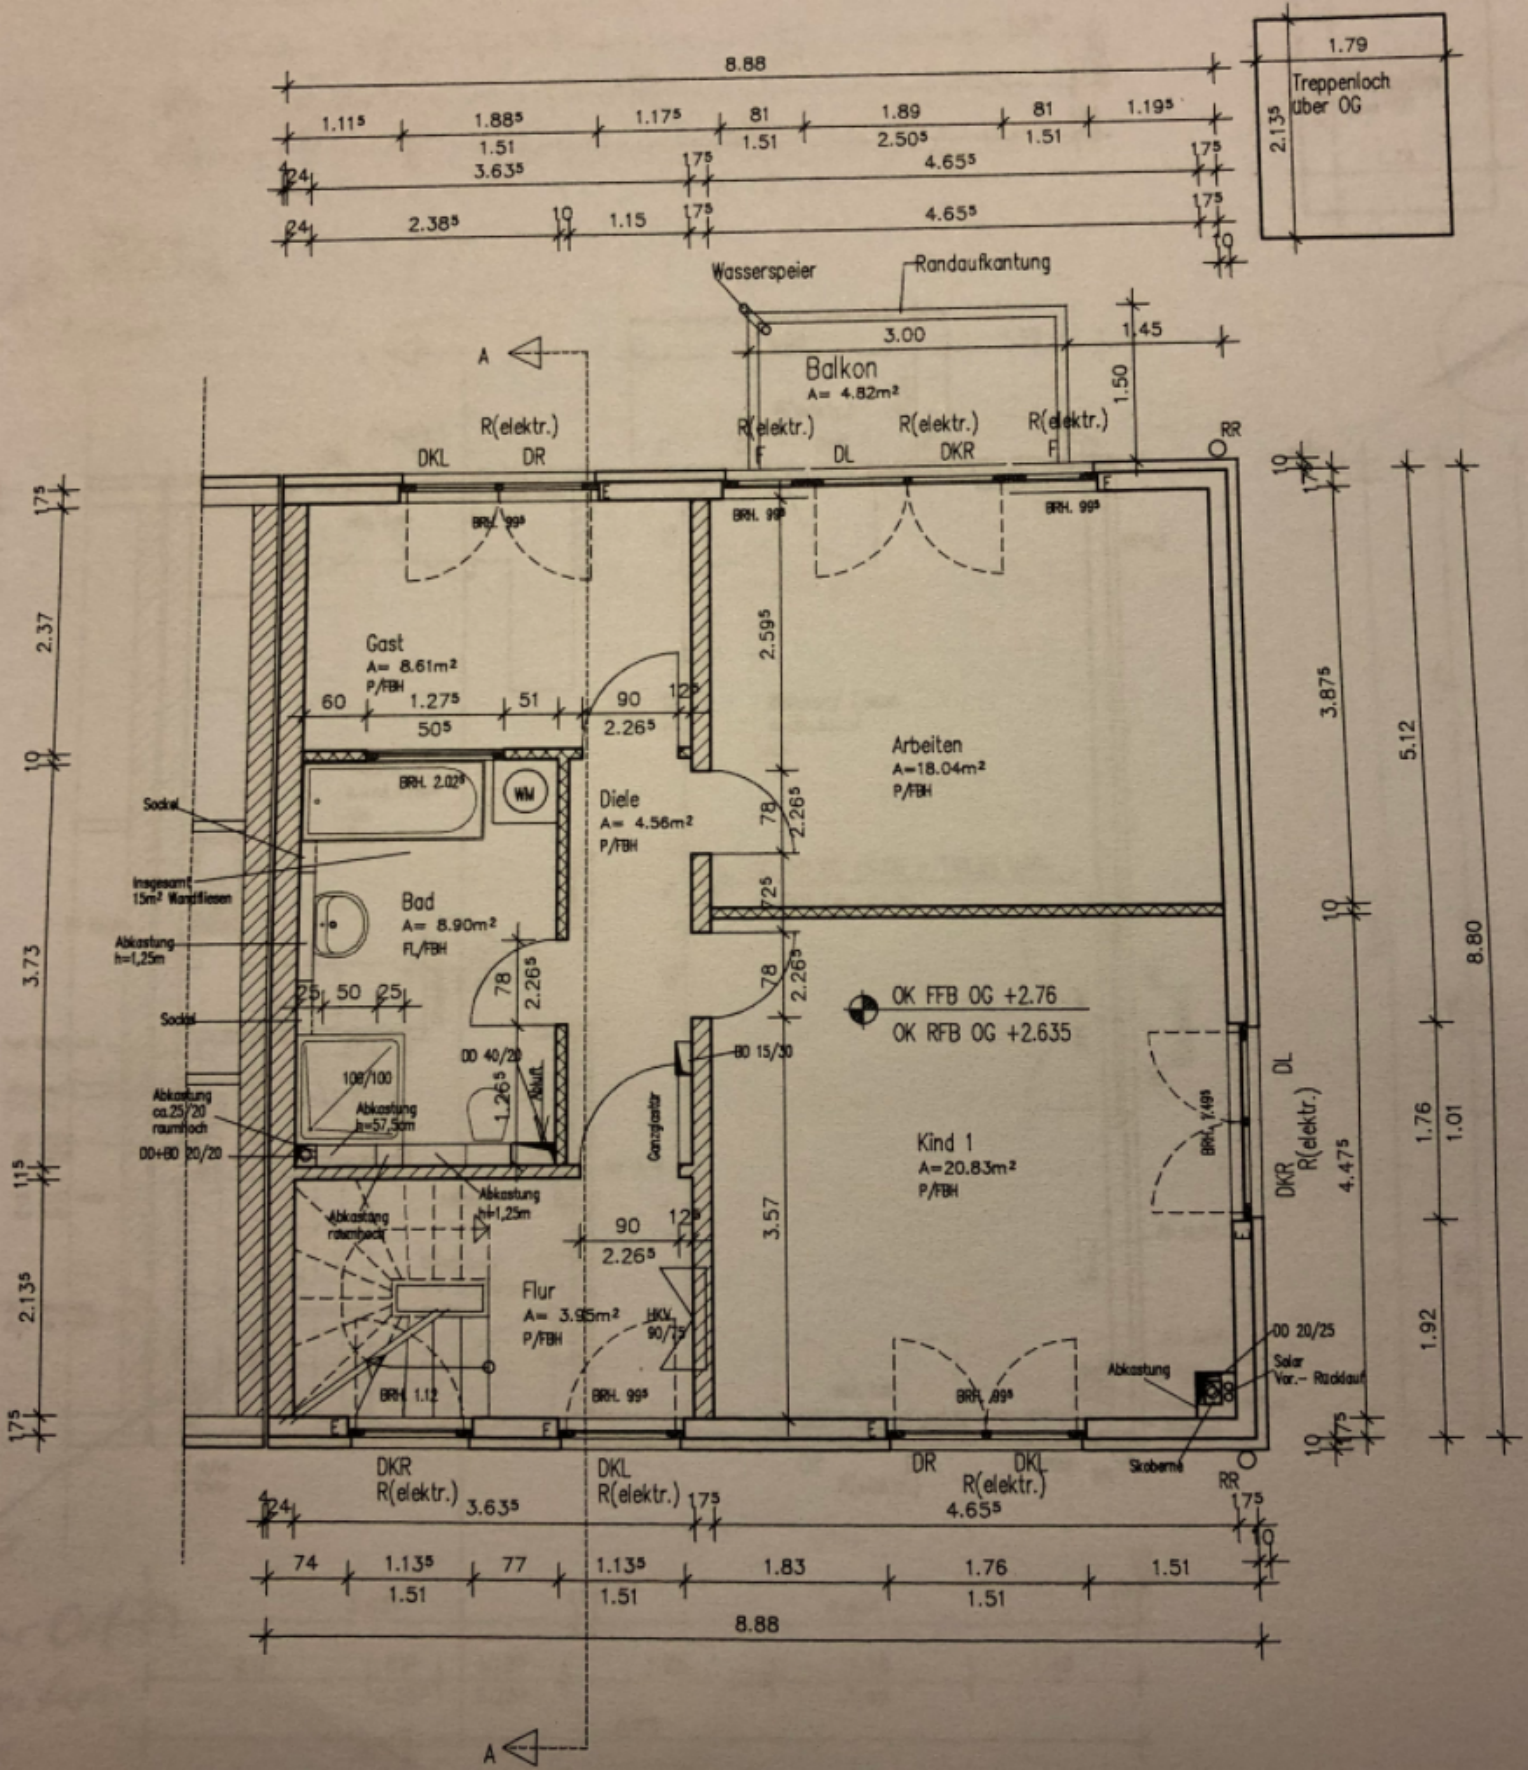
8.88
1.79
Treppenloch über OG
2.135
Wasserspeier
Randaufkantung
Balkon
A= 4.82m²
3.00
1.45
1.50
R(elektr.)
DKL
DR
DL
DKR
RR
Gast
A= 8.61m²
P/FBH
Arbeiten
A=18.04m²
P/FBH
Diele
A= 4.56m²
P/FBH
Bad
A= 8.90m²
FL/FBH
Sockel
Insgesamt 15m² Wandfliesen
Abkastung h=1,25m
Abkastung ca.25/20 raumhoch
Abkastung h=57,5cm
DD+BD 20/20
DD 40/20
DD 15/30
Abkluft
Gangplatte
OK FFB OG +2.76
OK RFB OG +2.635
Kind 1
A=20.83m²
P/FBH
Flur
A= 3.95m²
P/FBH
HKV 90/75
DD 20/25
Solar Vor.- Rücklauf
Abkastung
Skoberne
BRH. 99⁵
BRH. 2.02⁵
BRH. 1.12
BRH. 1.49⁵
WM
100/100
2.59⁵
2.26⁵
1.27⁵
1.26⁵
3.57
3.875
5.12
8.80
4.475
1.76
1.01
1.92
3.73
2.37
2.13⁵
3.63⁵
4.65⁵
2.38⁵
1.15
1.11⁵
1.88⁵
1.17⁵
1.89
2.50⁵
1.19⁵
1.51
2.135
74
77
1.13⁵
1.83
1.76
1.51
8.88
A