



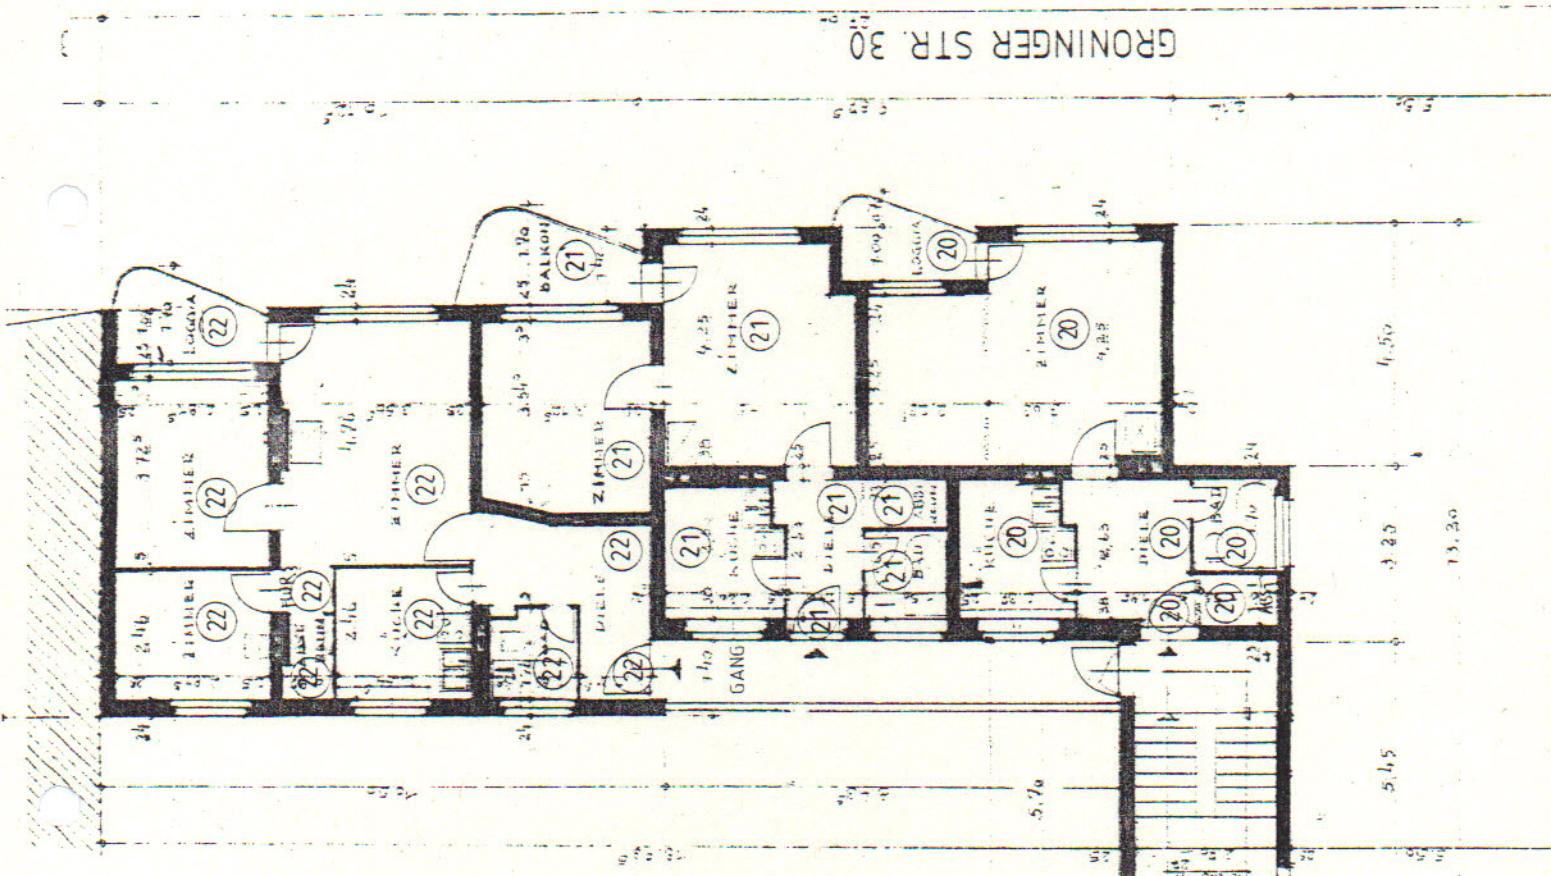

ERGEGESCHOSS

31,45
25,75

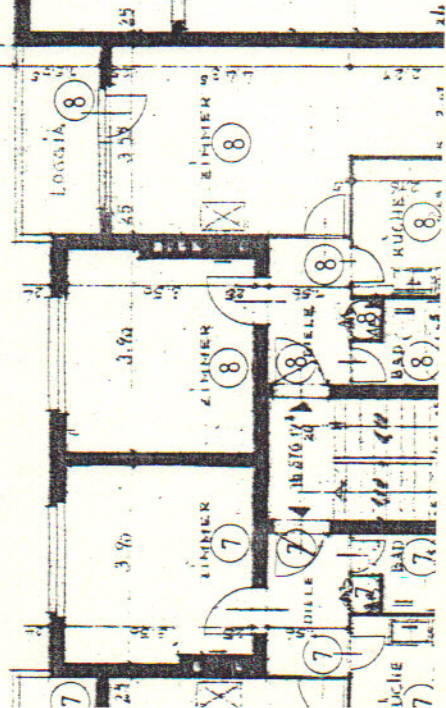

GRONINGER STR. 30

Gehört zur Abgeschlossenheitsbescheinigung vom 27.03.1997
Bau IV/112-221-005/Gröninger 30
Bezirksamt Wedding von Berlin
Abteilung Bau- und Wohnungswesen
Bau- und Wohnungsaufsichtsammt



BV 267

GRON 30 / OUB 21

GRONINGER STR. 30 /
OUDENARDE STR. 21
13347 BERLIN - WEDDING

ANTRAG AUF ABGESCHLOSSENHEIT

3. OBERGESCHOSS

BAUHERR :

EUROIM IMMOBILIEN GESELLSCHAFT mbH I.G
GESCHAFTSFÜHRER: KEMAL DEGIRMENCI
EXERZIERSTR. 14
13357 BERLIN

TEL. 030 / 461 47 48

ARCHITEKT :

LOTHAR BOAS
SCHORLEMERALLEE 26
14195 BERLIN

TEL.: 030 / 823 70 45
FAX.: 030 / 824 60 74

