


# BV Kanalstraße 53, Münster

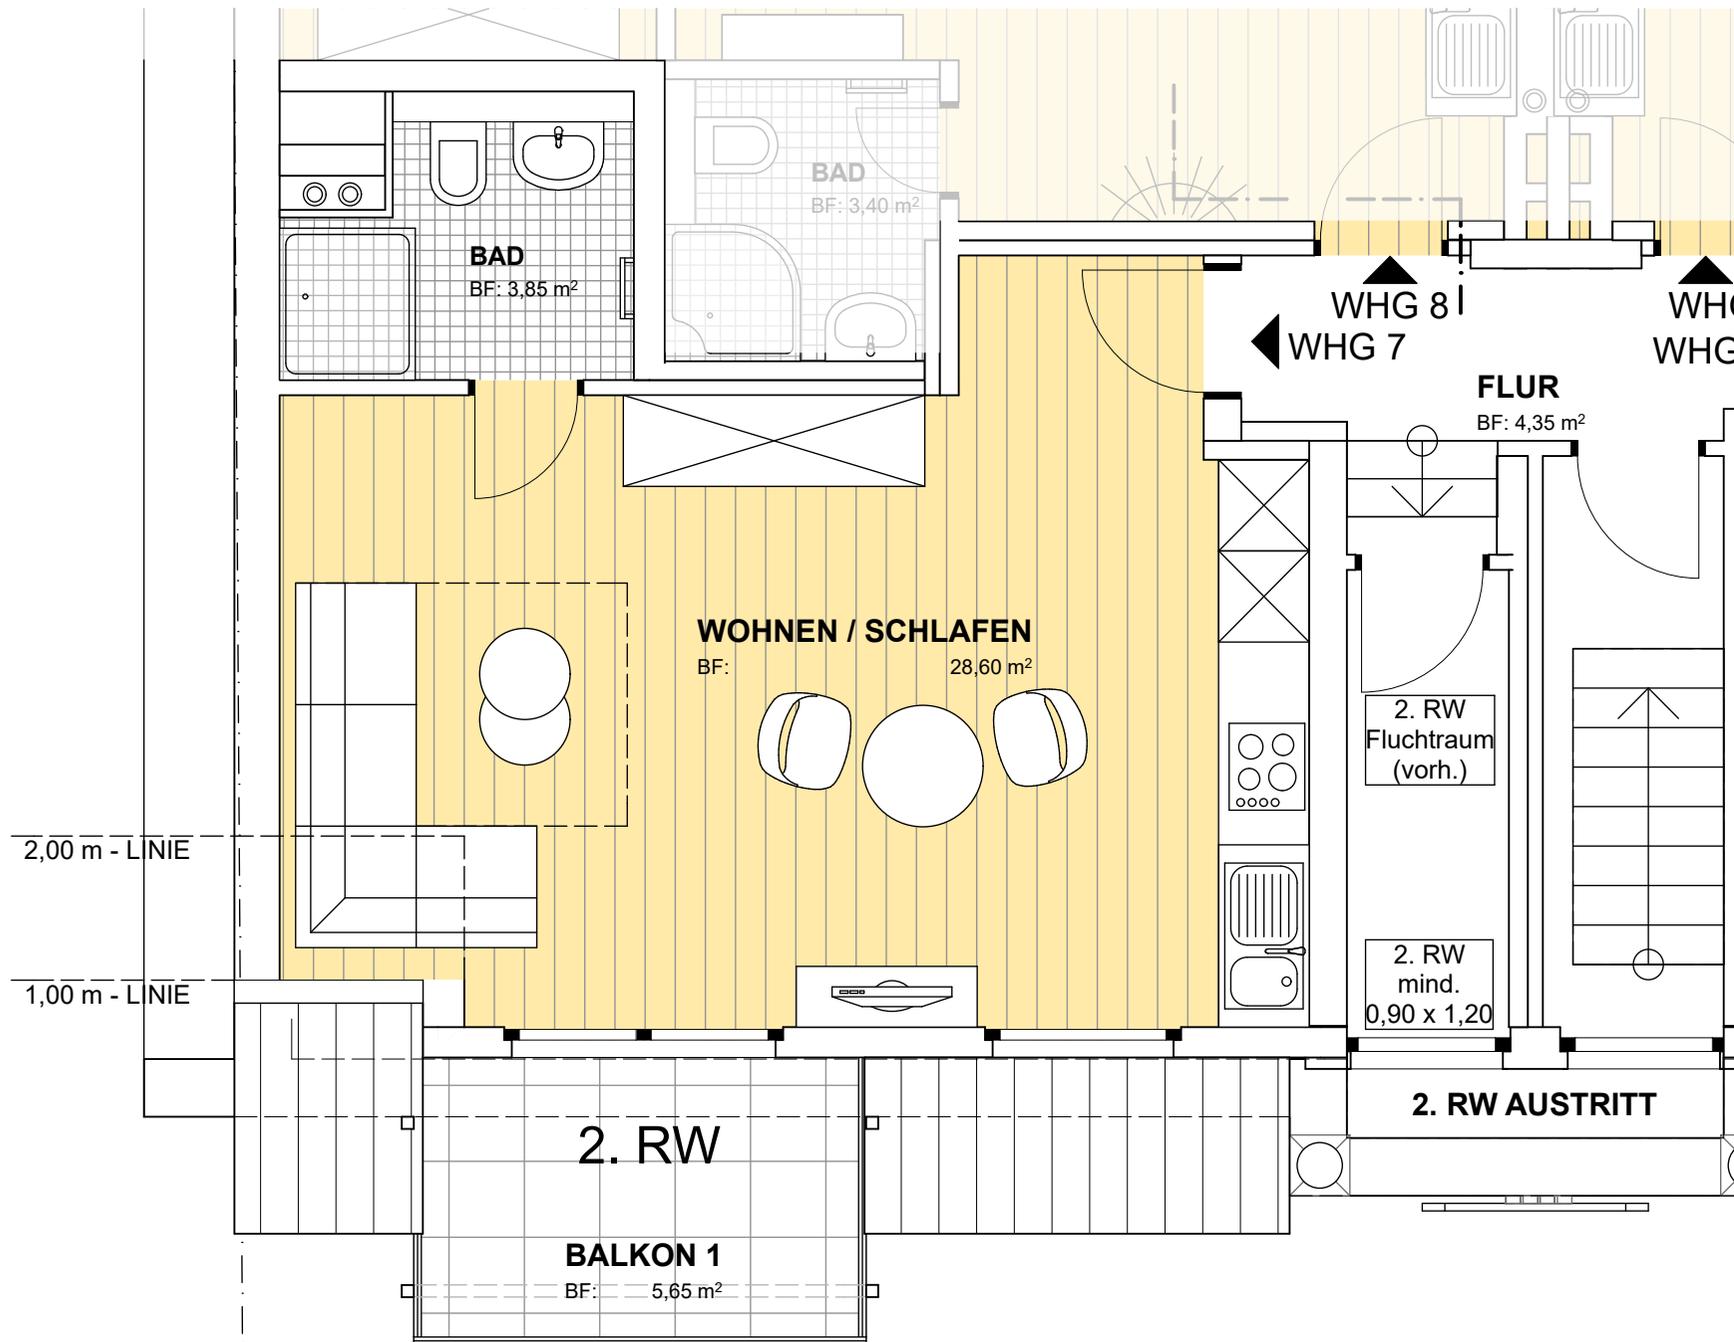

**DACHGESCHOSS M 1:50**

STAND 04.01.2021

**ars** M  
architekten S

**ludger schulten-von lücken**  
architekt dipl.ing.

**stephan beutner**  
architekt dipl.ing.

**ARCHITEKTUR**  
**DESIGN**  
**PROJEKTENTWICKLUNG**

**ars architekten gmbh**  
kanalstr. 91  
d-48147 münster  
telefon 02 51 - 4 82 82 70  
telefax 02 51 - 4 82 82 71  
ms@ars-architekten.de

www.ars-architekten.de

Dem Planer verbleiben die Rechte, die ihm nach dem Urhebergesetz zustehen. Das in dieser Zeichnung Dargestellte ist urheberrechtlich geschütztes geistiges Eigentum der Planer, das nur mit dessen schriftlichen Einverständnis vom Bauherrn oder von dritten verwendet werden darf. Bei Zuwiderhandlung treten die Regelungen vorgenannter Gesetze in Kraft.