


1. Etage

Zülpicher Str. 34, 5000 Köln I

Wohnung 8

32 qm ind. Terrassenanteil

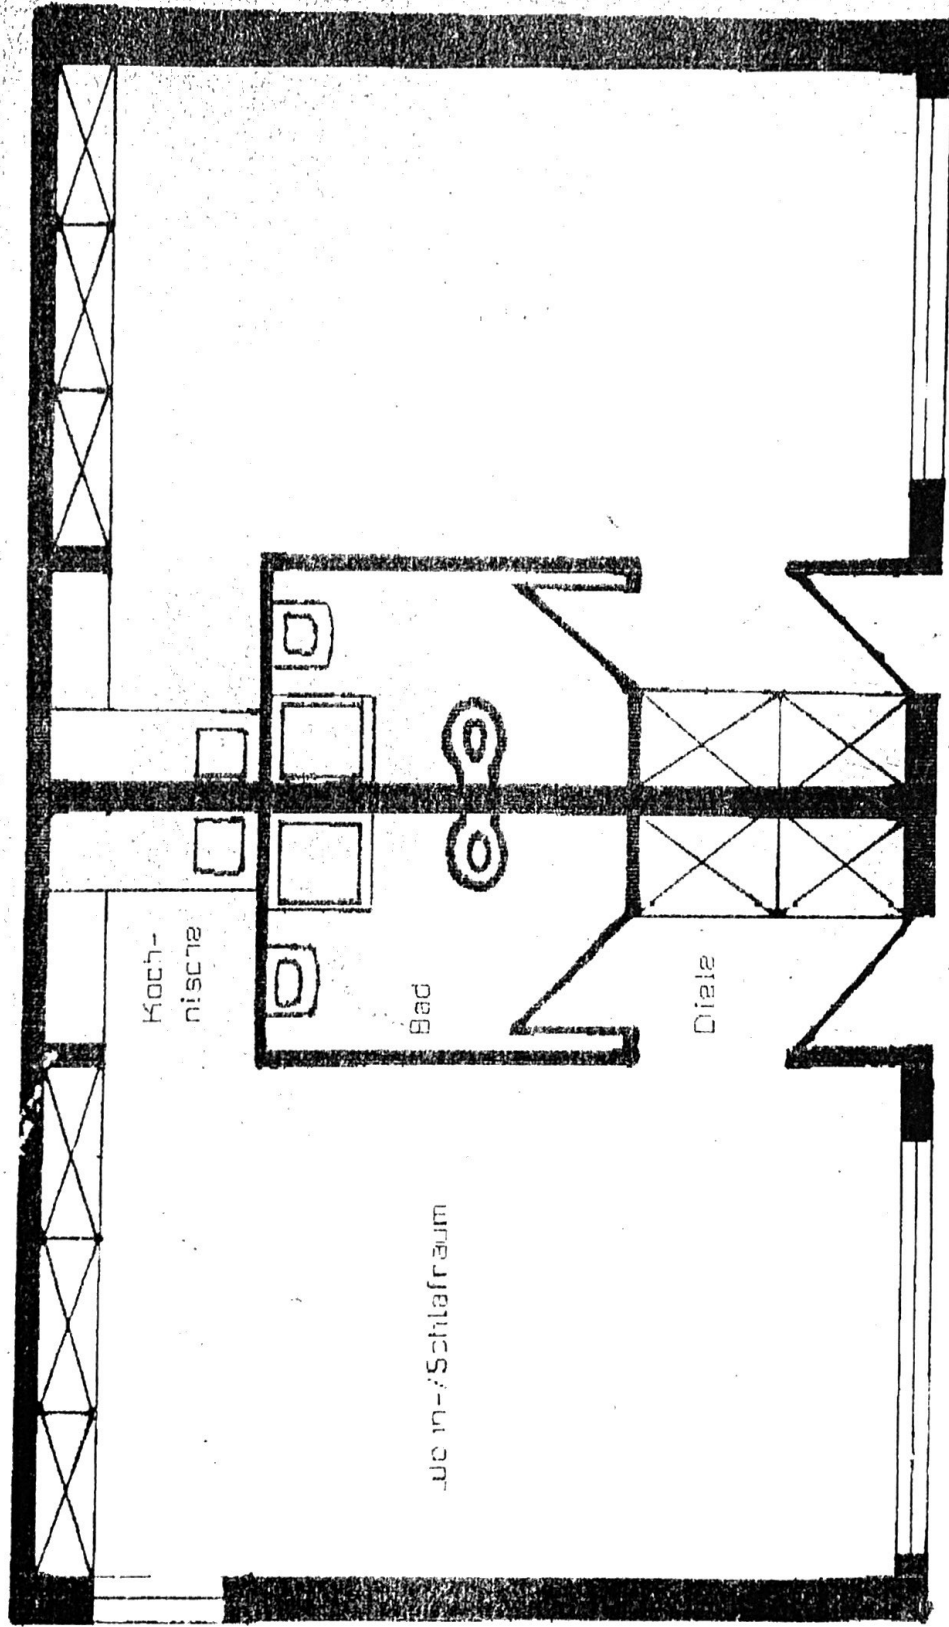

Koch-
nische

Bad

Diale

Schlafraum

Terrasse

ERNST LEYBOLD

SEIT 1866 IN KÖLN · IMMOBILIEN · RDM

SCHILDEGASSE 120 · 5000 KÖLN I

Telefon 249500 Fax (02 21) 219963