


BV Kanalstraße 53, Münster

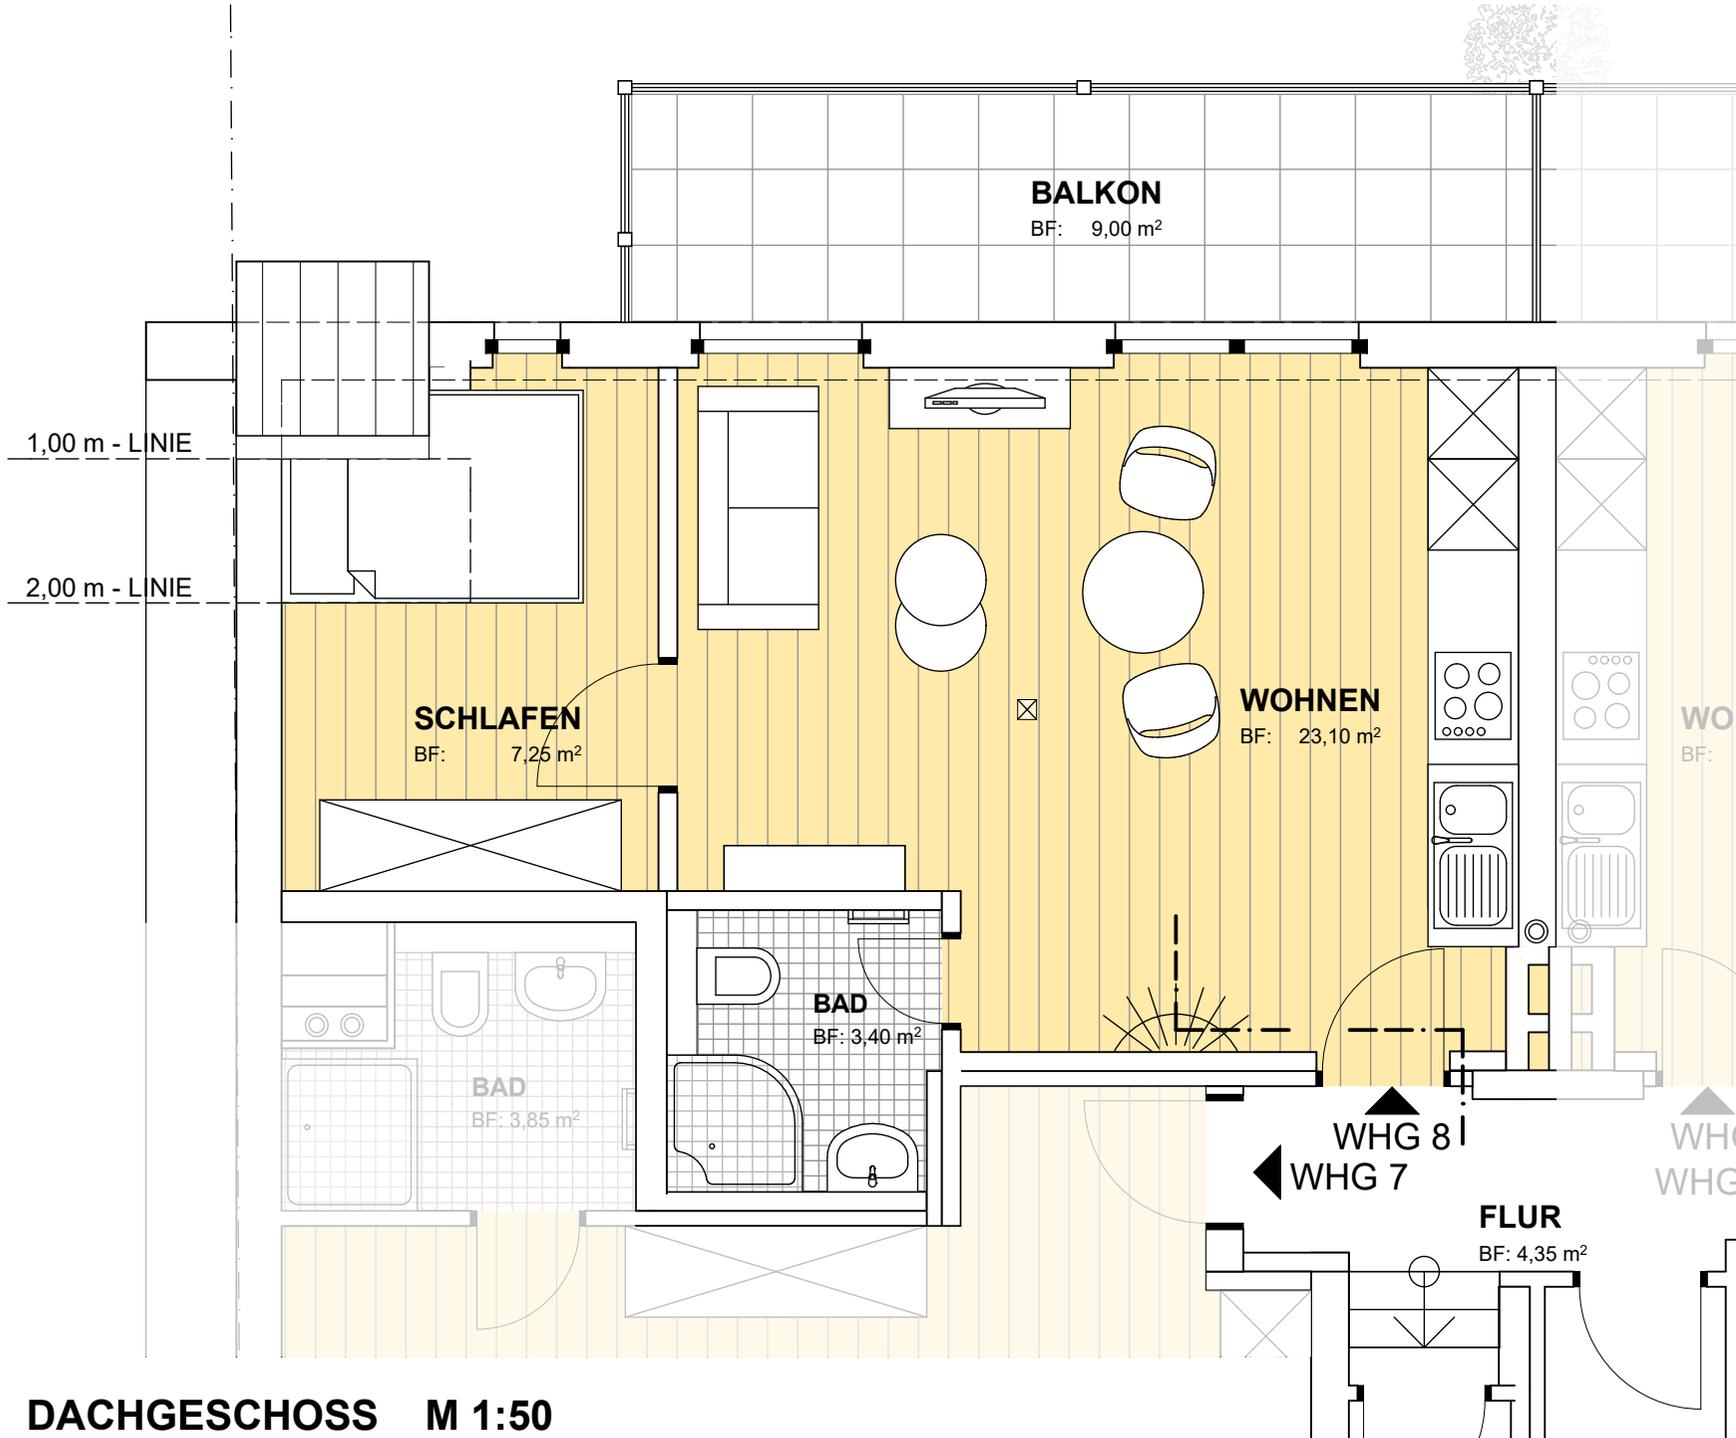

DACHGESCHOSS M 1:50

STAND 04.01.2021

ars M
architekten S

ludger schulten-von lücken
architekt dipl.ing.

stephan beutner
architekt dipl.ing.

ARCHITEKTUR
DESIGN
PROJEKTENTWICKLUNG

ars architekten gmbh

kanalstr. 91
d-48147 münster
telefon 02 51 - 4 82 82 70
telefax 02 51 - 4 82 82 71
ms@ars-architekten.de

www.ars-architekten.de

Dem Planer verbleiben die Rechte, die ihm nach dem Urhebergesetz zustehen. Das in dieser Zeichnung Dargestellte ist urheberrechtlich geschütztes geistiges Eigentum der Planer, das nur mit dessen schriftlichen Einverständnis vom Bauherrn oder von dritten verwendet werden darf. Bei Zuwiderhandlung treten die Regelungen vorgenannter Gesetze in Kraft.