


# Modernes Wohnkonzept in der Pariser Straße

Pariser Straße 23-24 · 10707 Berlin · Wilmersdorf (D)

E&V ID W-0257Q7

## Grundriss

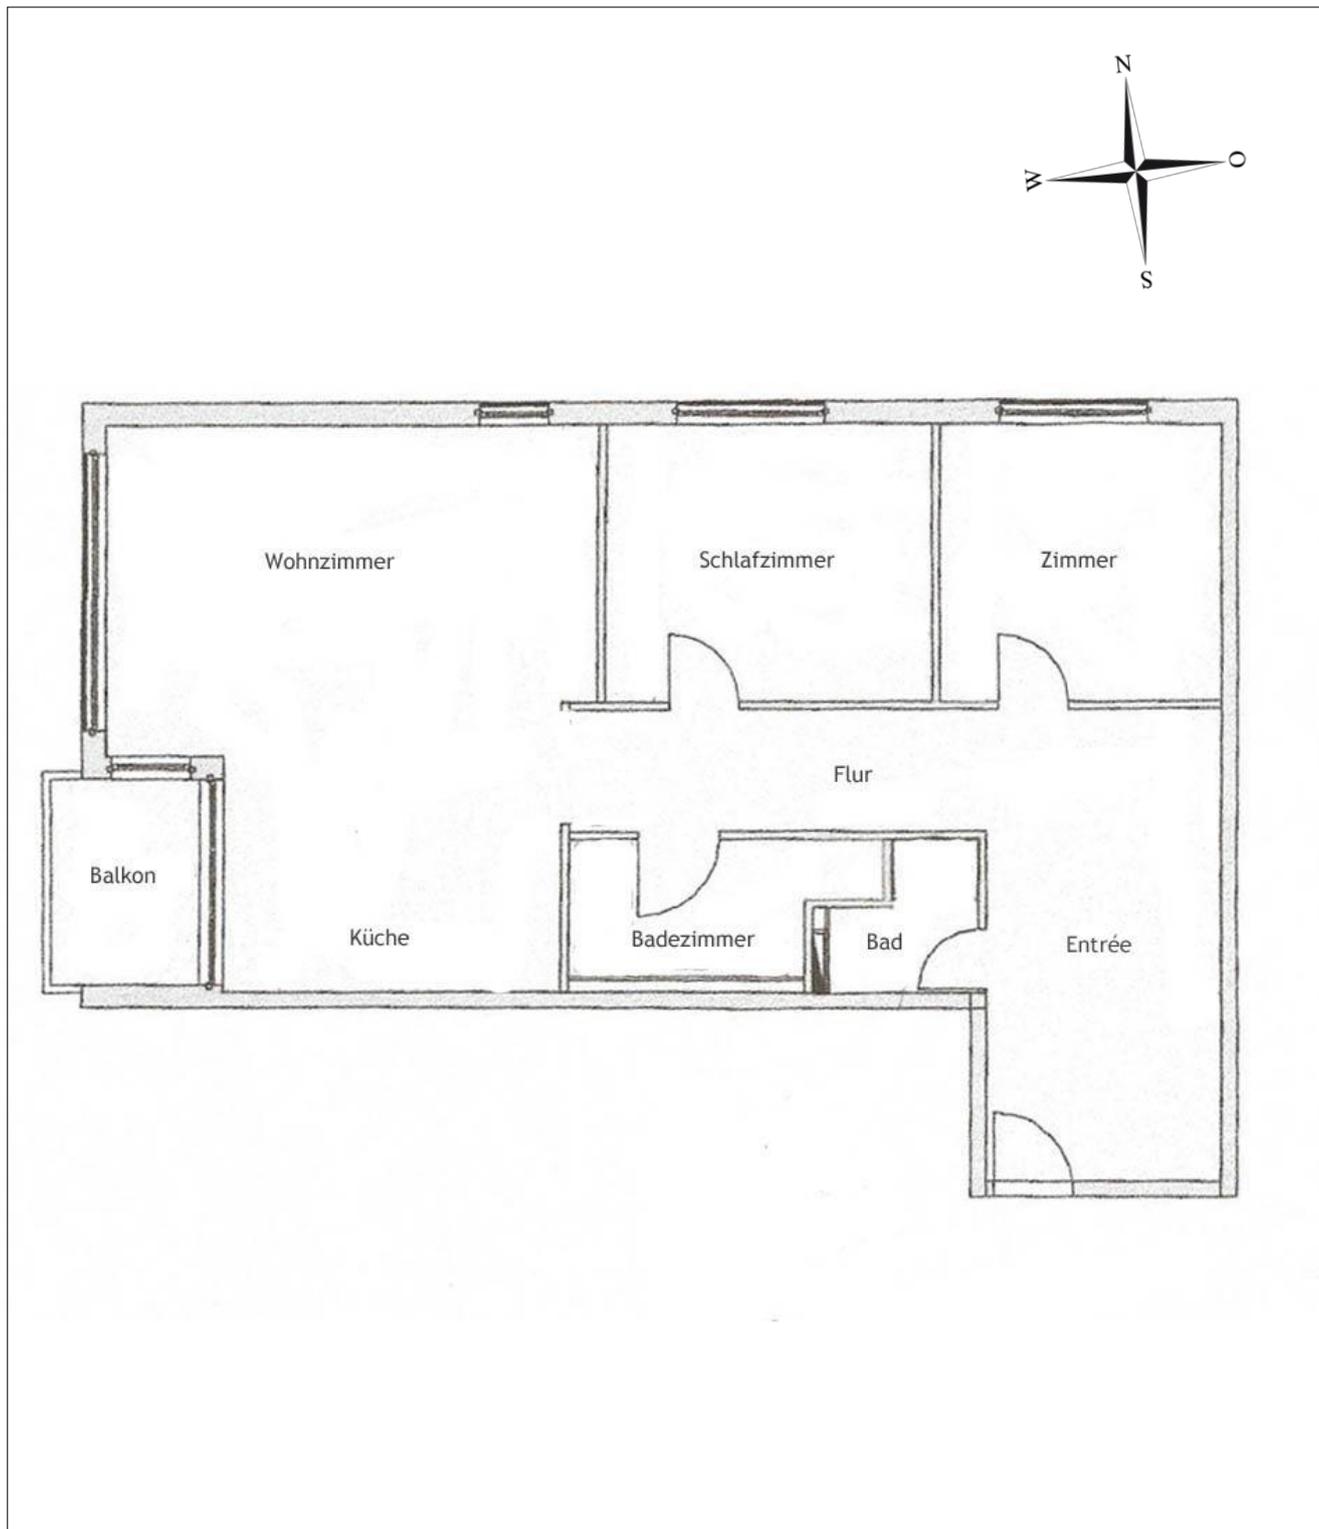

3.OG

Der Grundriss ist nicht maßstabgerecht. Diese Unterlagen wurden uns vom Auftraggeber übergeben. Für die Richtigkeit der Angaben können wir daher keine Gewähr übernehmen.

Engel & Völkers Berlin  
BerlinCharlottenburg@engelvoelkers.com

Bleibtreustr. 34/35 · 10707 Berlin  
EuV Residential Berlin GmbH · Tel. +49-(0)30-20 34 61 500  
Lizenzpartner der Engel & Völkers Residential GmbH



**ENGEL & VÖLKERS**