


WOHNHAUS MIT ECKLISENEN !!

fachgerechte Abdichtung im
Eingangs-, u. Terrassenbereich
bauseits !!

ACHTUNG

Im FESTPREIS enthalten sind nur die vertraglich vereinbarten Leistungen!!

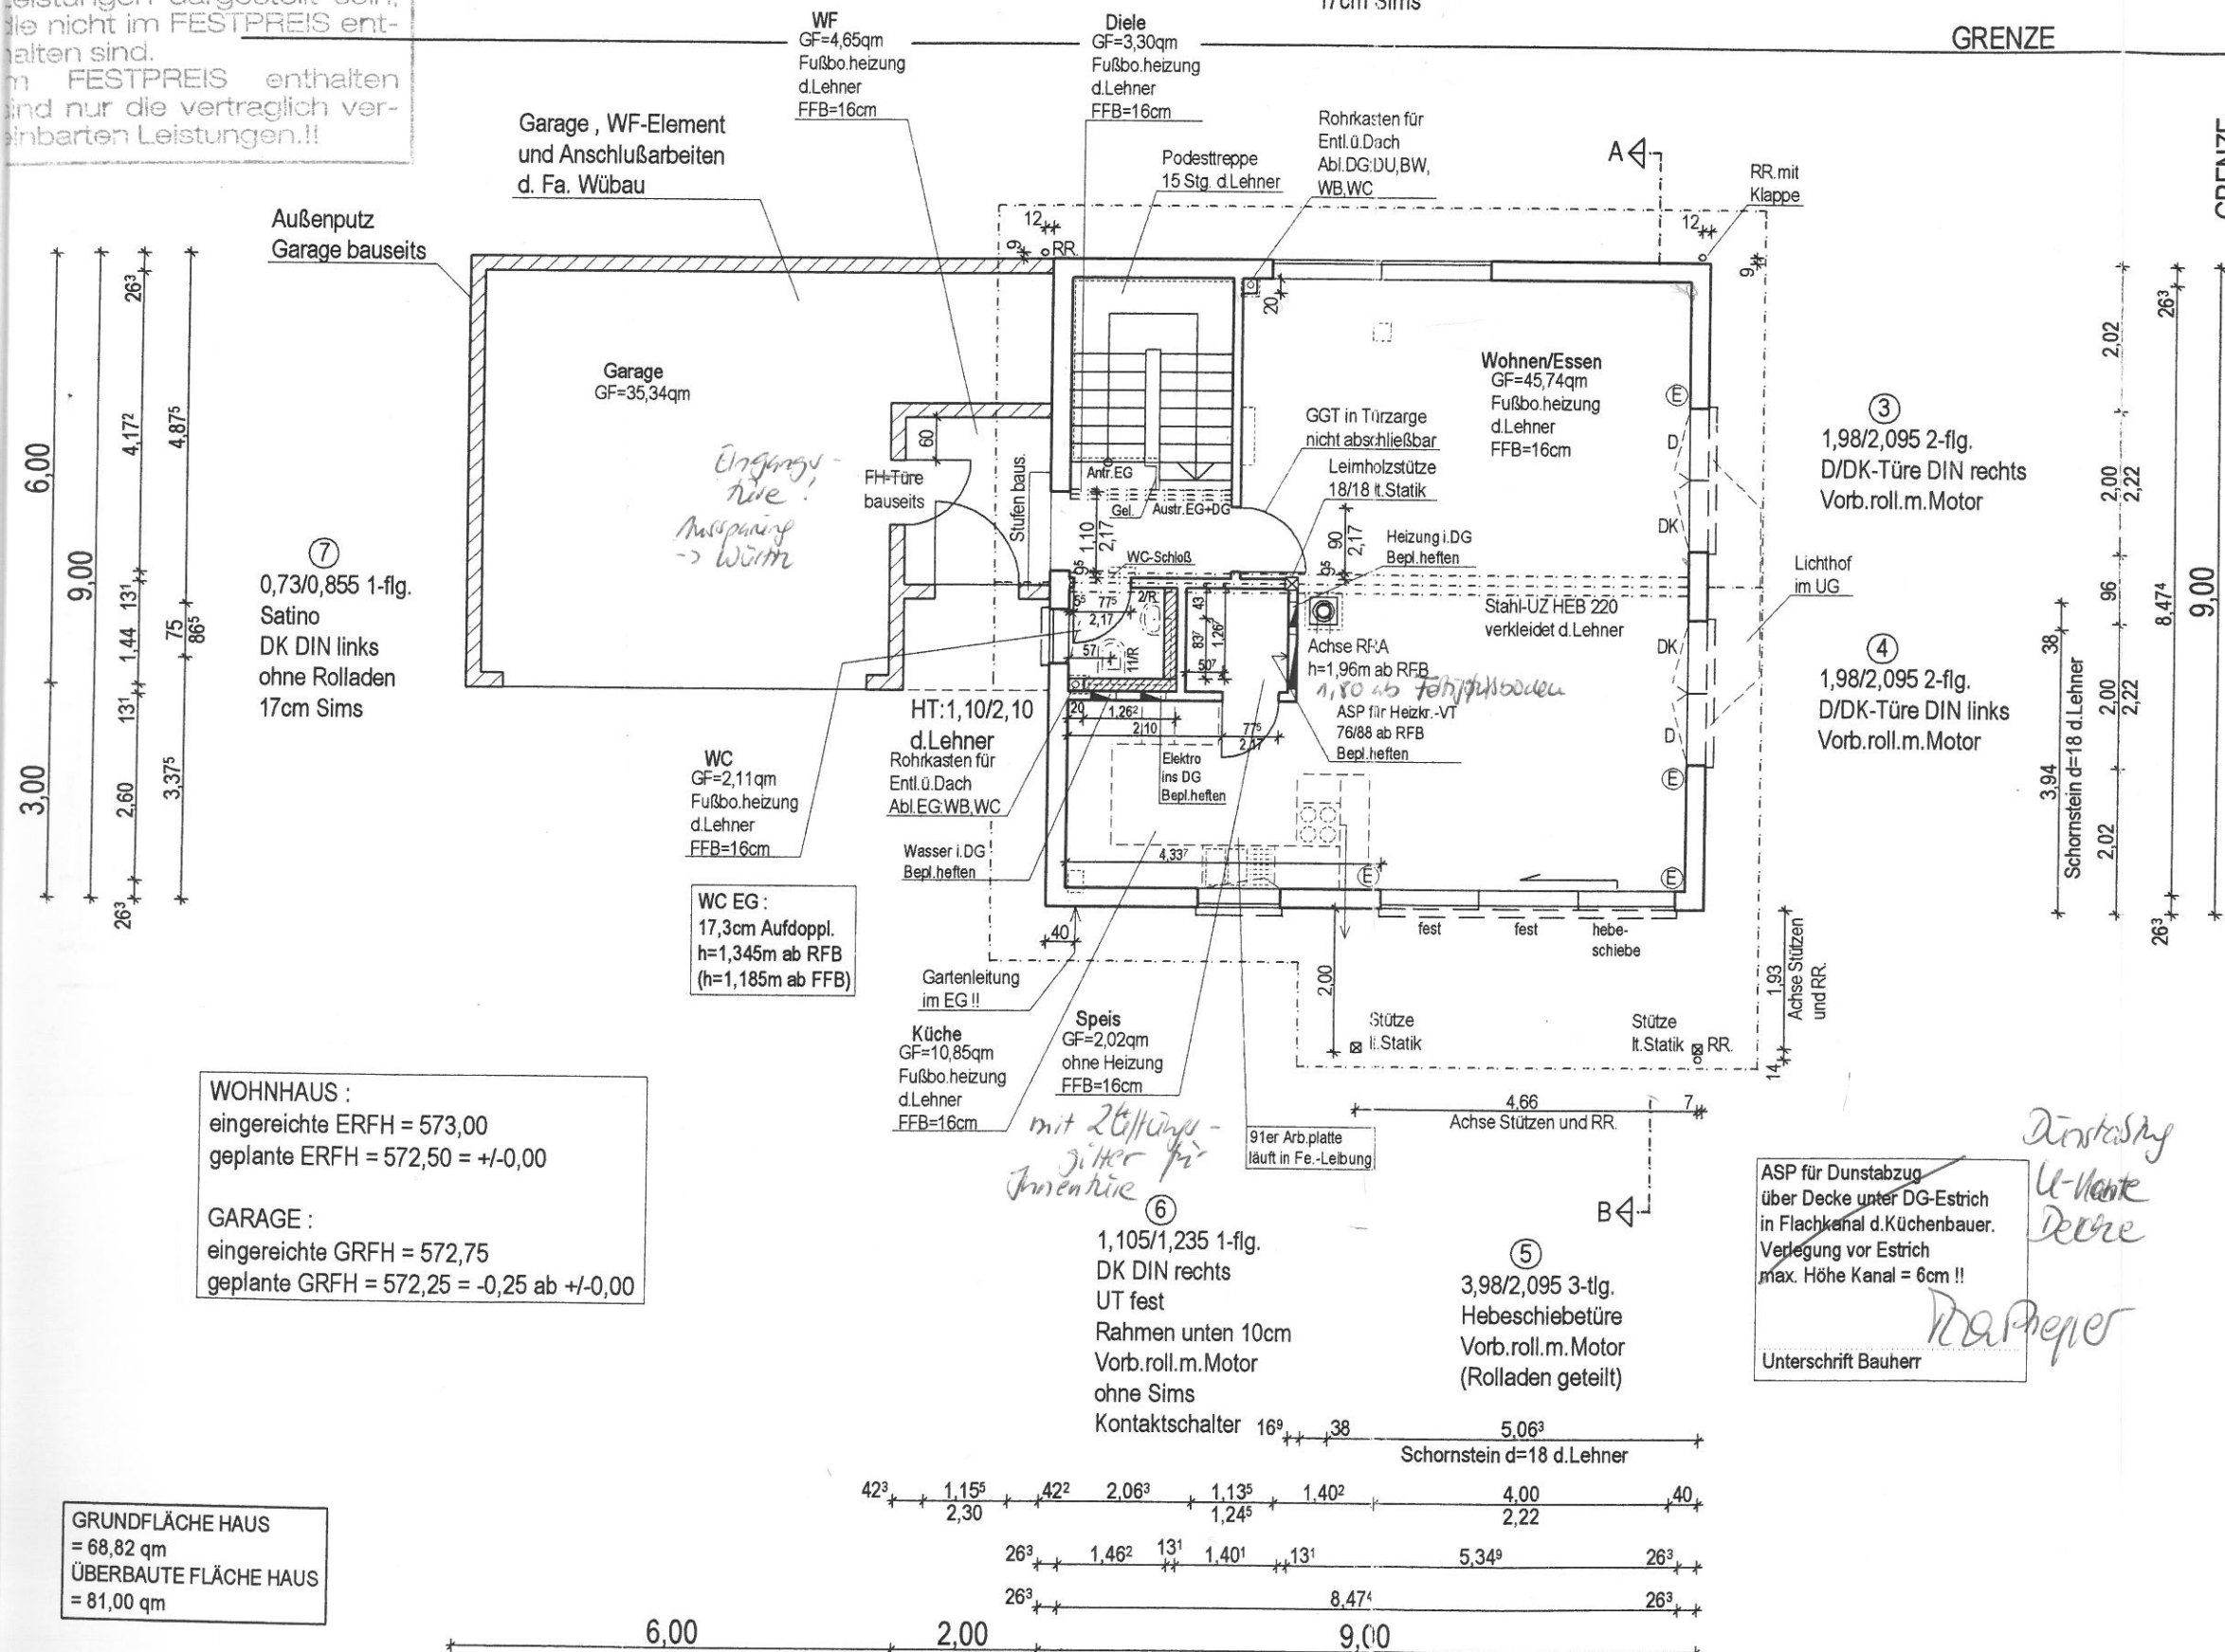

**LEHNER[®]
HAUS**

Vom Traum zum Raum

BAU NR. 3629
PLAN NR. 1

BAUHERRSCHAFT :

Bettina PINEGGER und
Matthias HAUPT

Rosenstrasse 3
82049 Pullach

BAUVORHABEN :

Neubau eines Einfamilienwohnhauses

in
86926 Greifenberg
Eichelgarten 19

BAUTEIL :

ERDGESCHOSS

M. 1:100

GEFERTIGT : 02.05.06 S.Sorg
GEÄNDERT :

GEPRÜFT :

LEHNER

INGENIEURBÜRO
INGENIEURKAMMER NR. 1245
AUFHAUSENER STRASSE 29
89520 HEIDENHEIM
TELEFON : 07321/9670-0
TELEFAX : 07321/9670-11

ANERKANNT AM :

DIE BAUHERRSCHAFT :

