

Boostedter
 Planungs- und Ingenieurbüro
 Inh.: H. Windisch
 BAUPLANUNG · BAUSTATIK
 BAULEITUNG
 Zum Bauhof 3 · 24598 Boostedt
 Tel. 04393 - 2825 · Fax 04393 - 1656
 service@bpi-windisch.de · www.bpi-windisch.de

Bauherr:
U. BENDFELDT

Bauort:
**FOCKSTR. 13
 KIEL**

Zeichnungs-Nr.: **3**


Datum: **12.05.2016**

gezeichnet: *Windisch*

1:100 1:

Sämtliche Baumaße
 sind eigenverantwortlich
 vor Ort zu prüfen!

Bauherr:

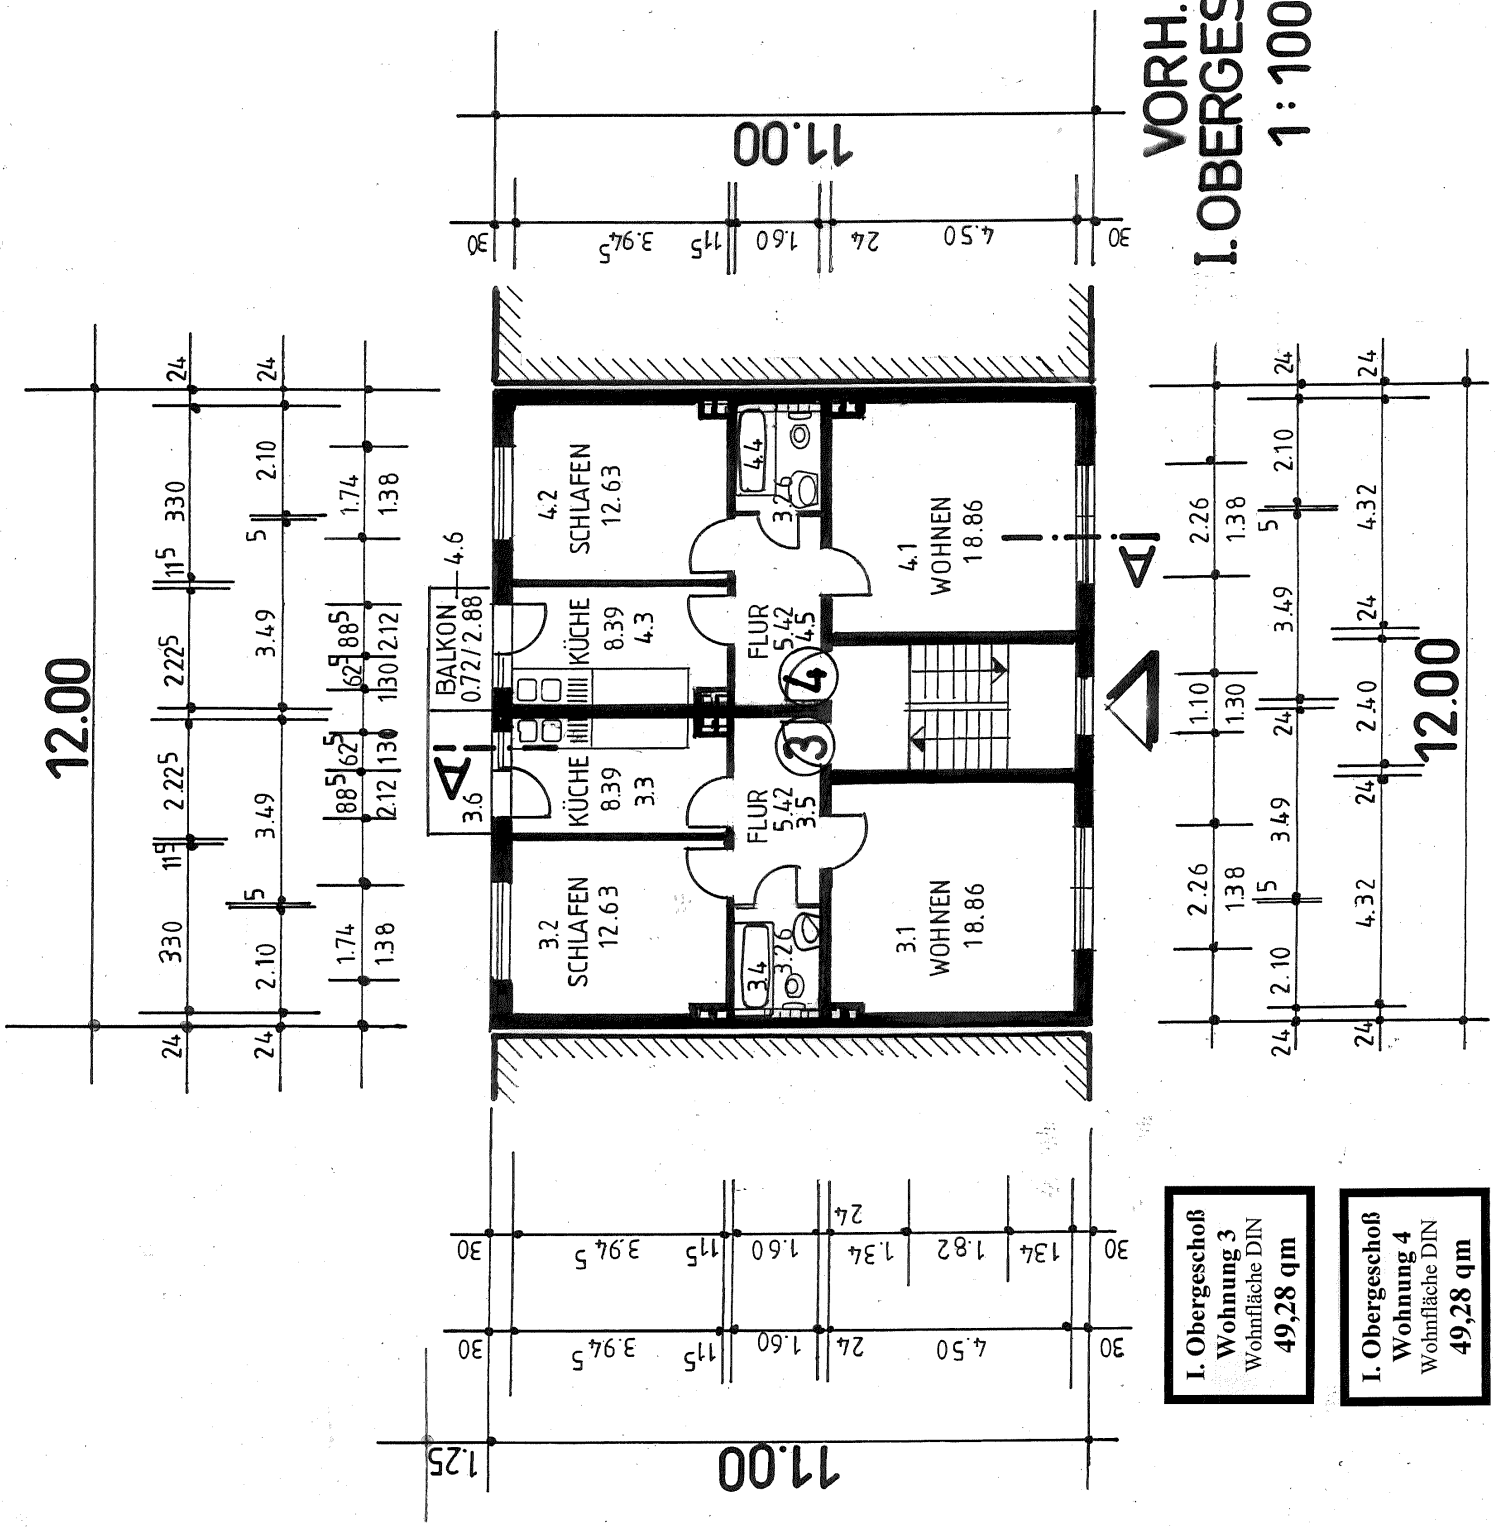

**VORH.
 I. OBERGESCHOSS
 1:100**

**I. Obergeschoß
 Wohnung 3
 Wohnfläche DIN
 49,28 qm**

**I. Obergeschoß
 Wohnung 4
 Wohnfläche DIN
 49,28 qm**