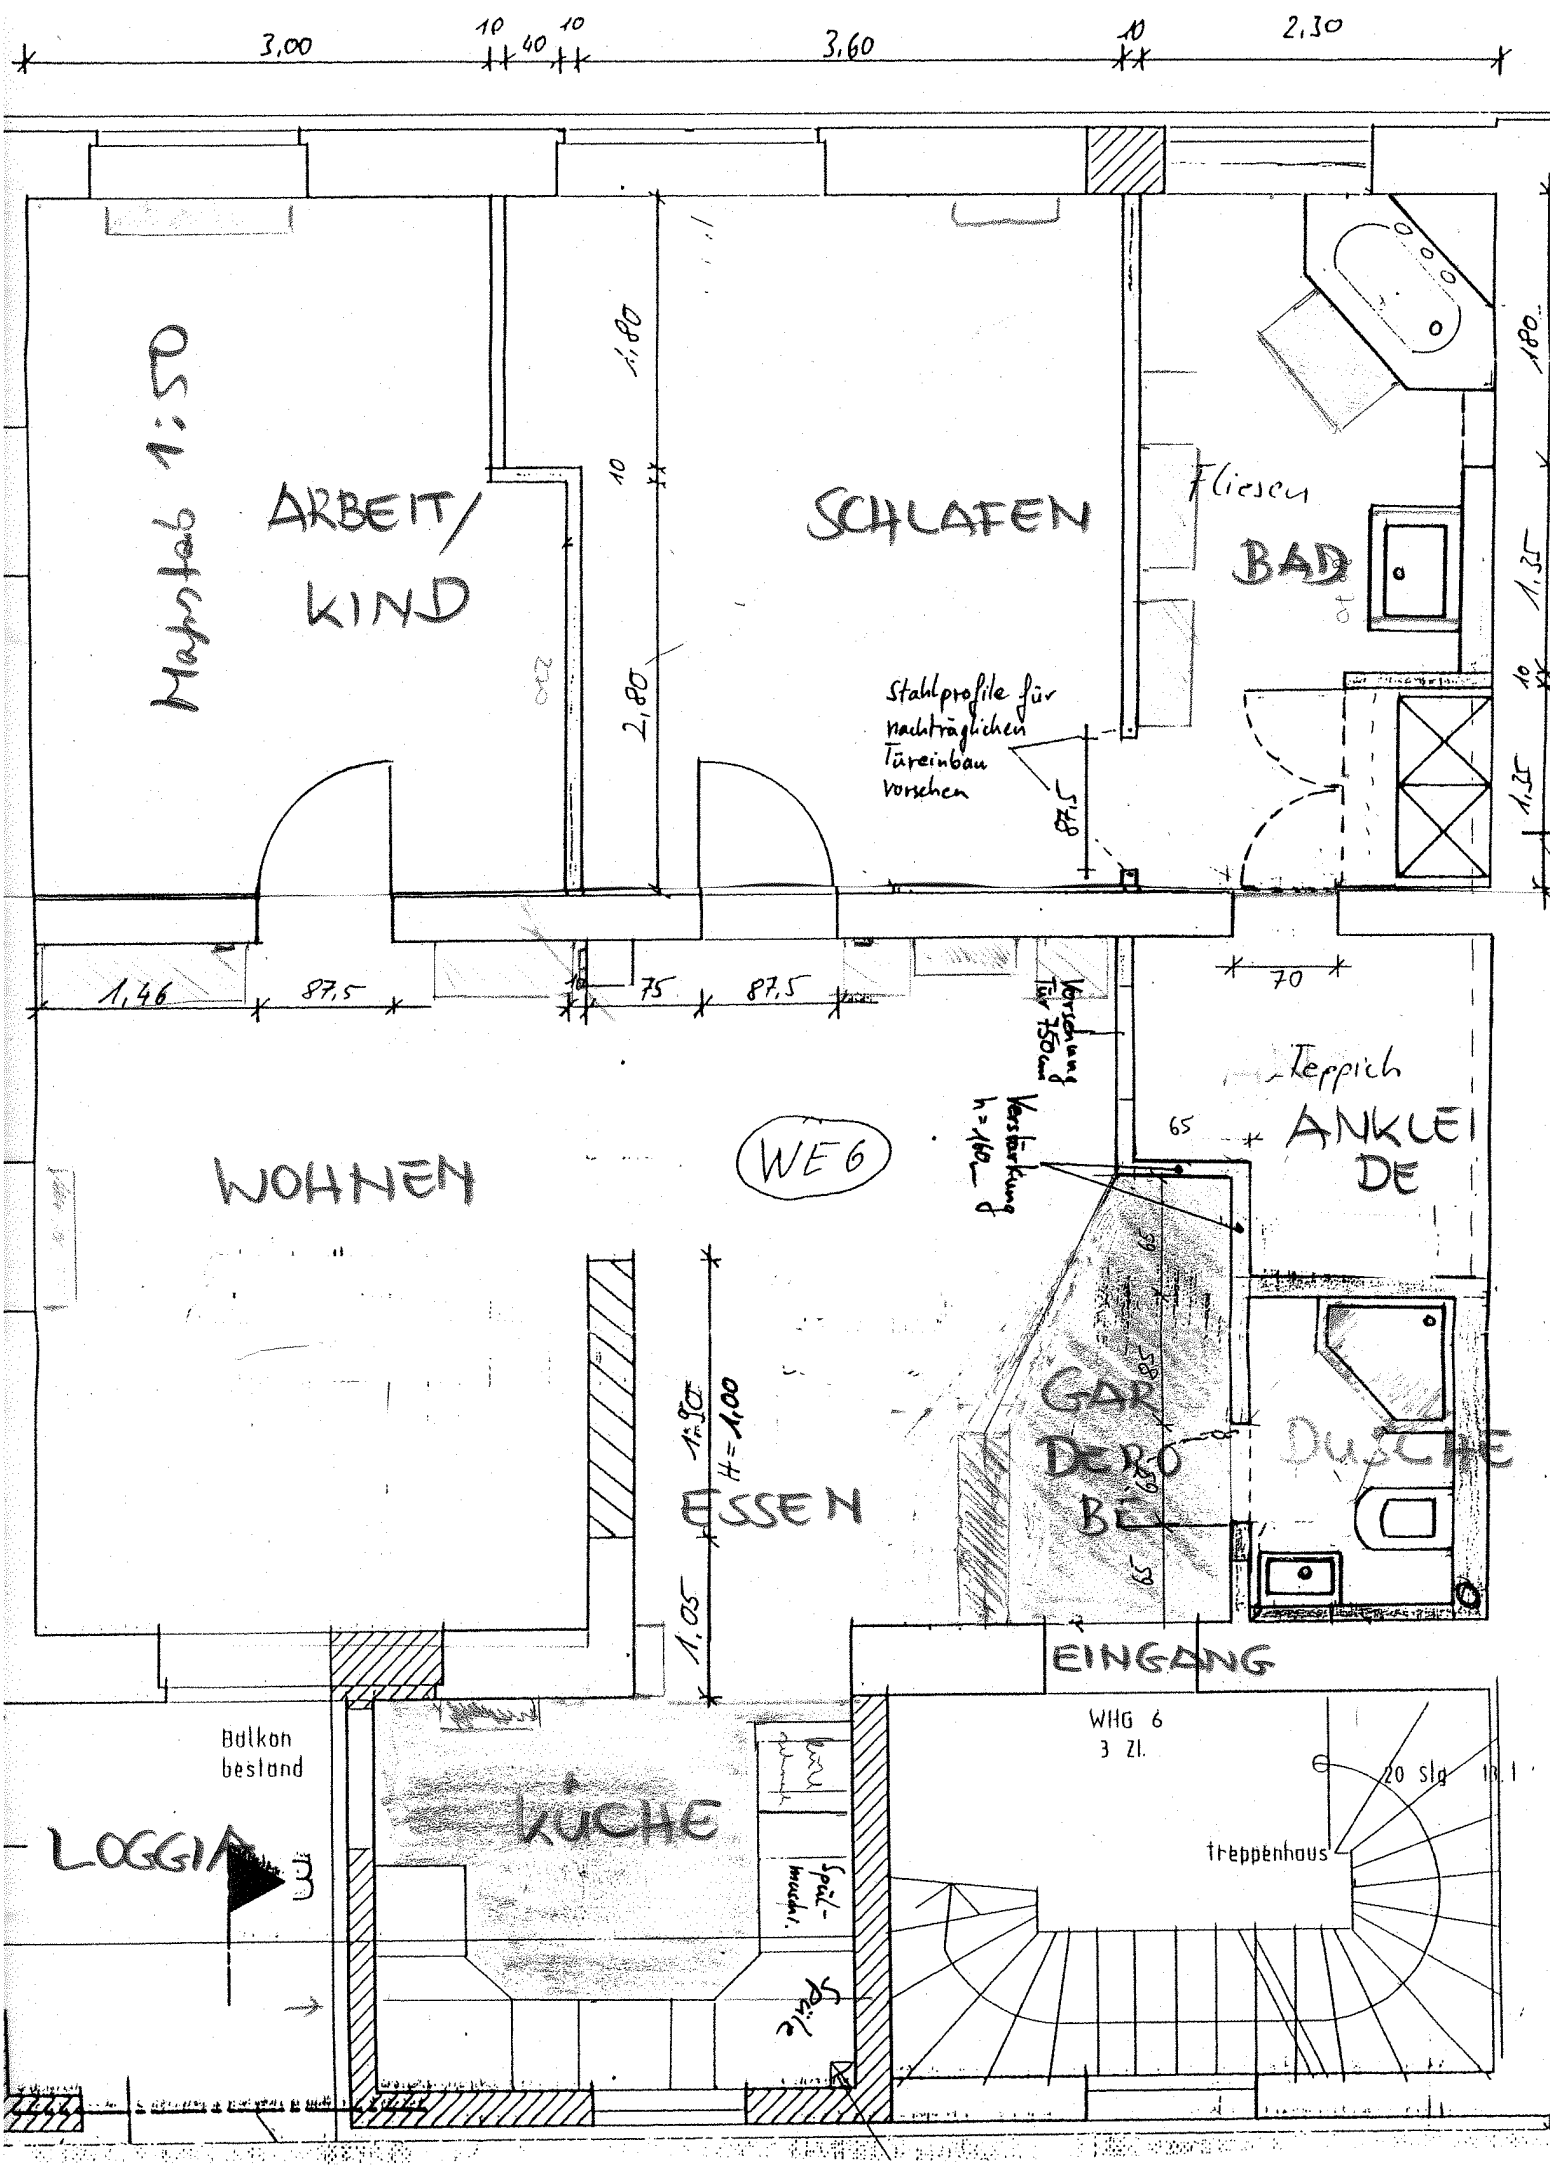
Maßstab 1:50
ARBEIT/ KIND
SCHLAFEN
Fliesen
BAD
Stahlprofile für nachträglichen Türeinbau vorsehen
WOHNEN
WE6
Teppich
ANKLEIDE
GARDEROBE
DUSCHE
ESSEN
EINGANG
Balkon bestand
LOGGIA
KÜCHE
Spül-maschl.
Spüle
WHG 6
3 Zl.
20 Stg
Treppenhaus
3,00
3,60
2,30
1,80
2,80
1,46
87,5
75
70
65
H=1,00
1,05