



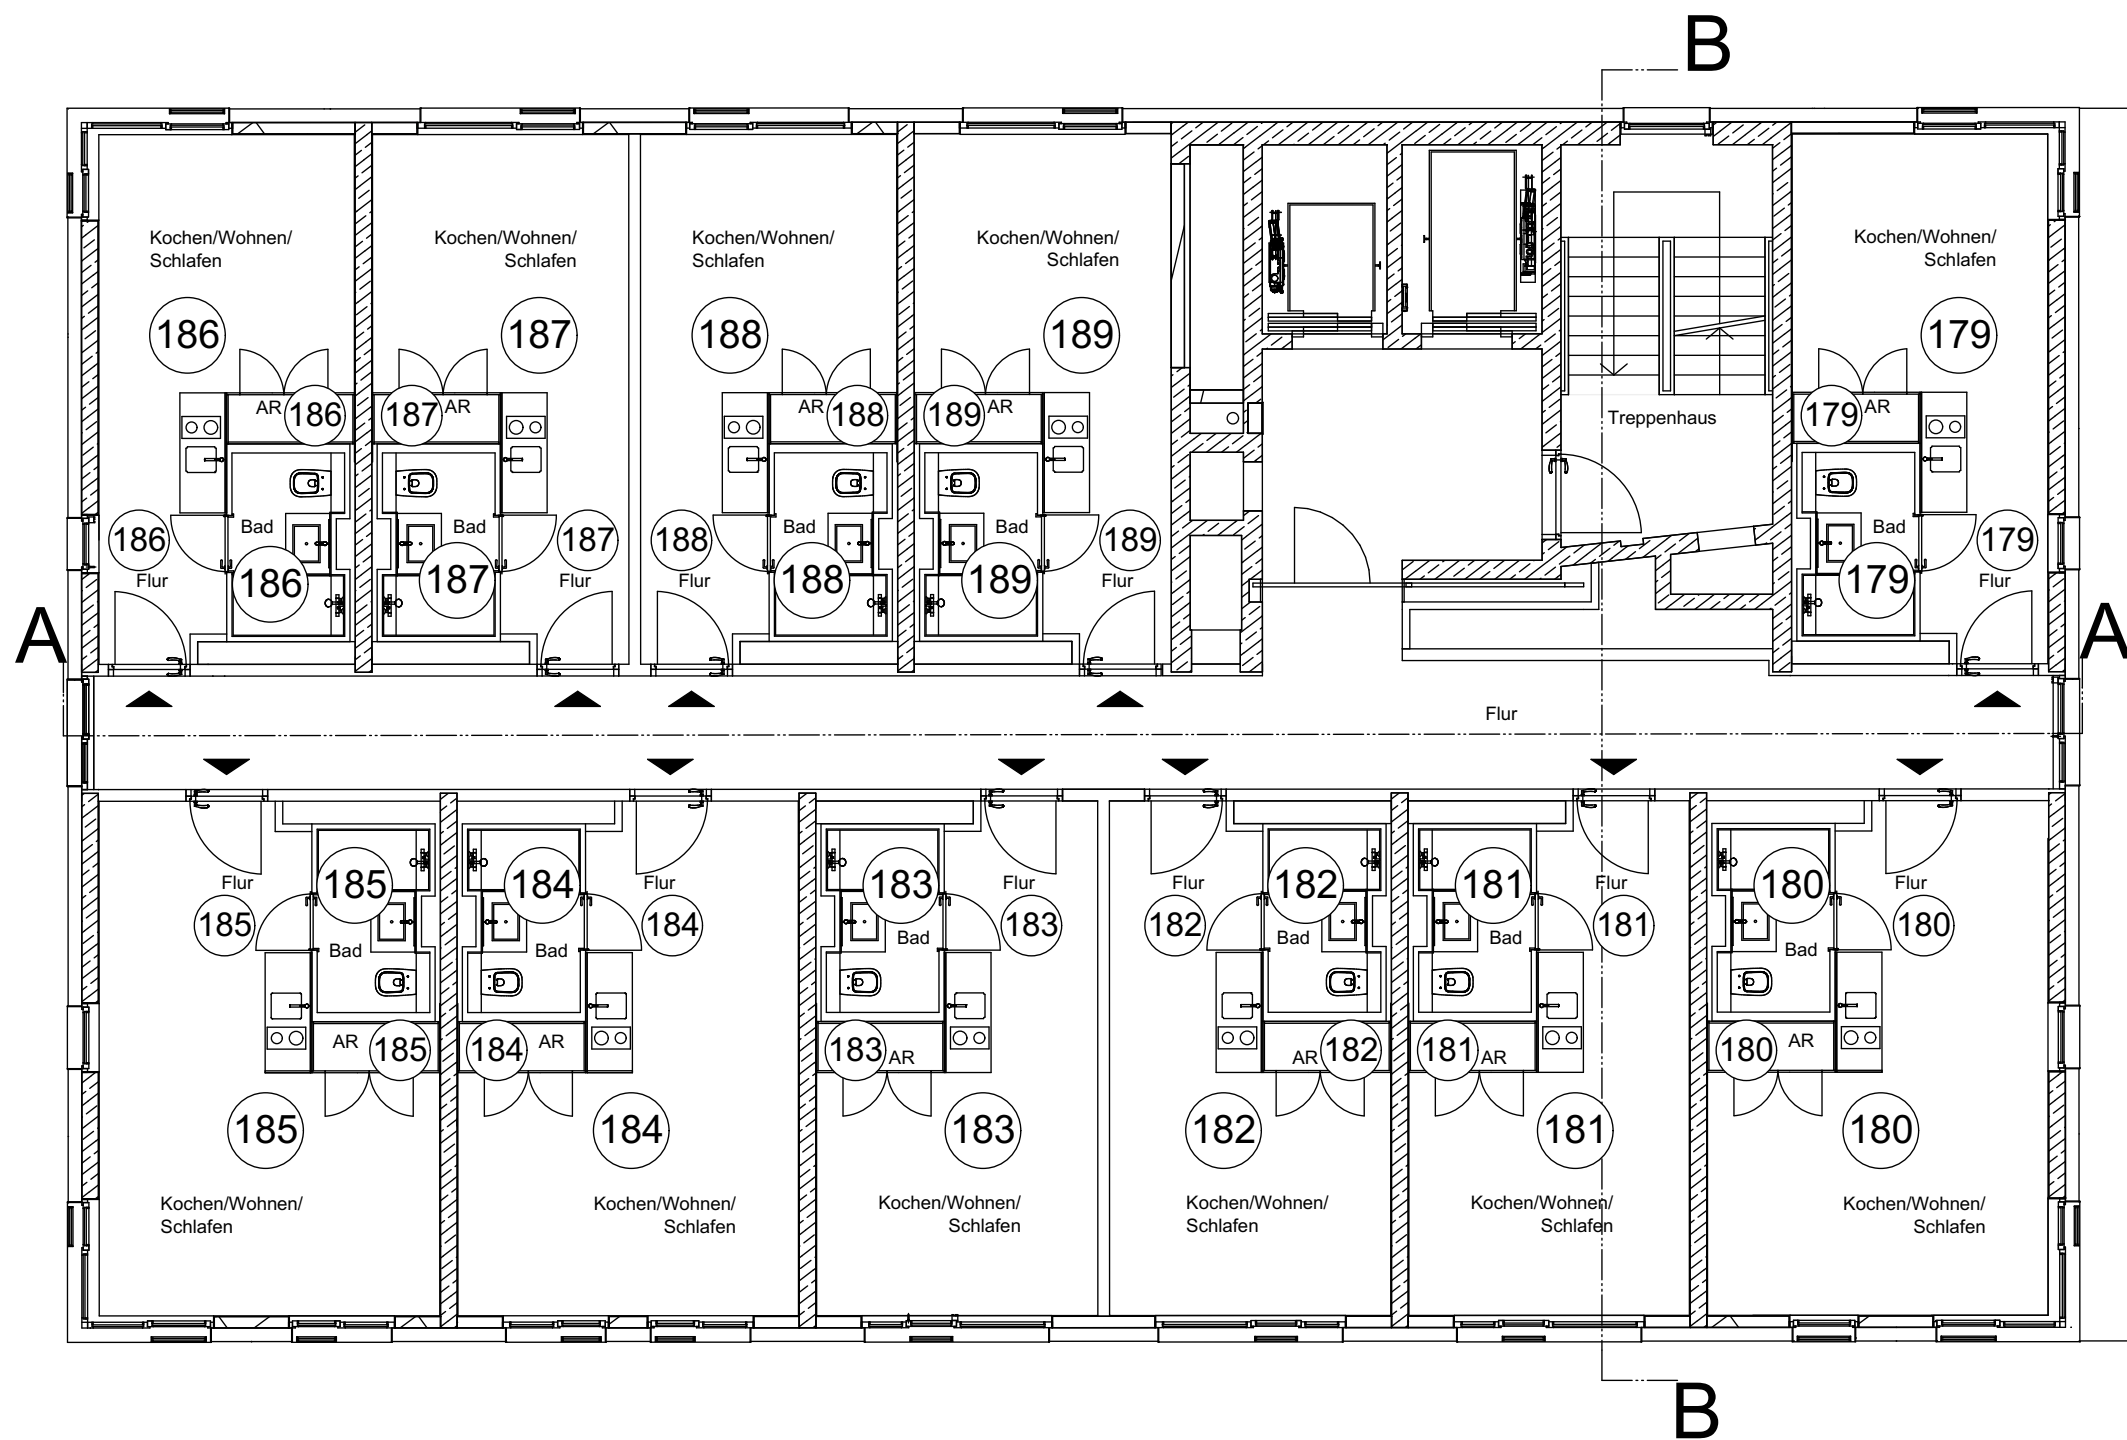

Legende:

- Nr. Eigentum
SNR Sondernutzungsrecht
— Teilungsgrenze

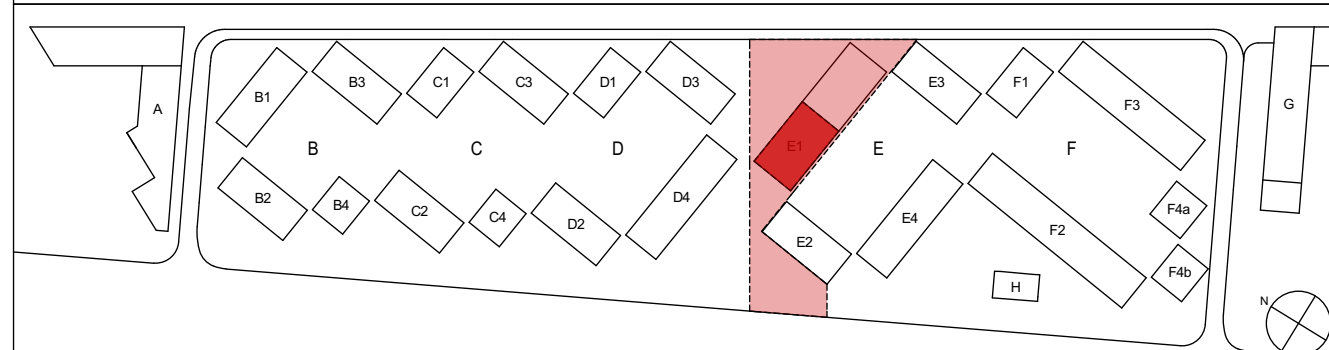

Bauvorhaben: **Lehrter Straße 23-25 - Berlin Mitte**
 Planinhalt: **WEG 08 - E1 - 10.OG**

Leistungsphase:
ABGESCHLOSSENHEITSPANUNG

Erstellungsdatum: 1.11.2016	Planverfasser: SH/NÖF	Plannummer: WEG 08 - E1 - 10.OG
Gezeichnet:	Format: 297mm x 420mm	Maßstab: 1:100

Index	Datum	Änderung	Bearb.	Gepr.