



REZ-DE-CHAUSSÉE

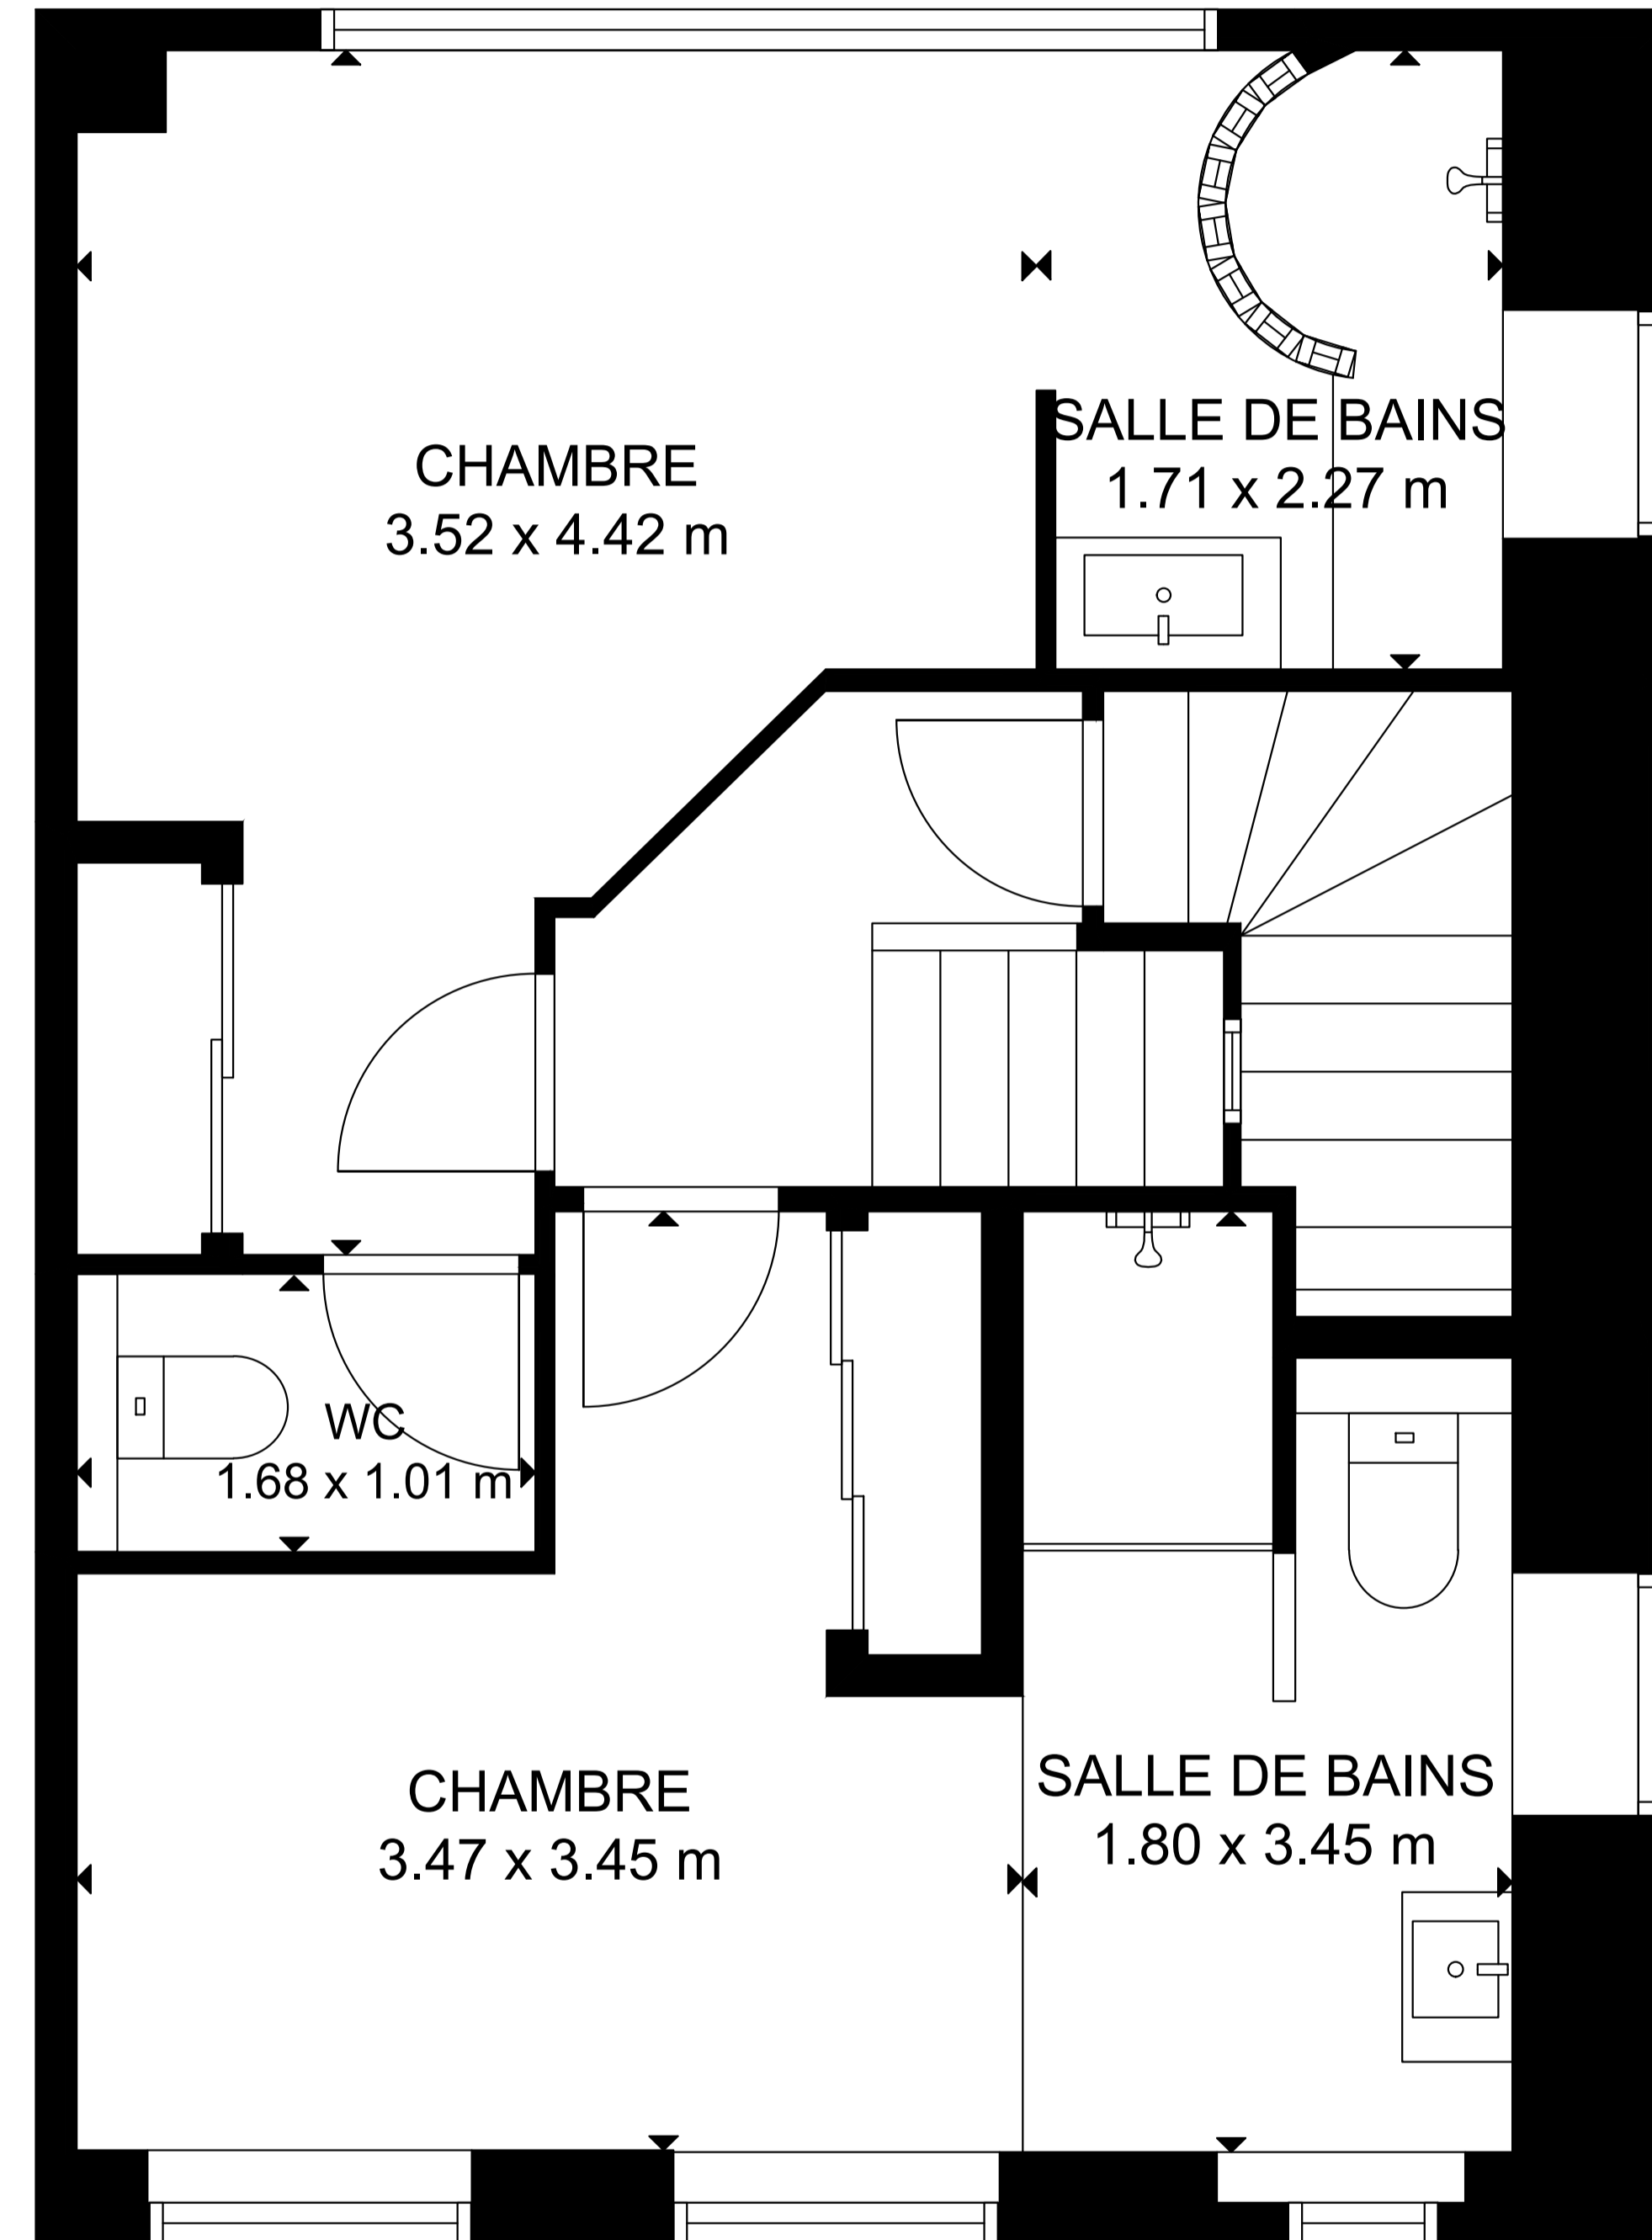

1^{ER} ÉTAGE

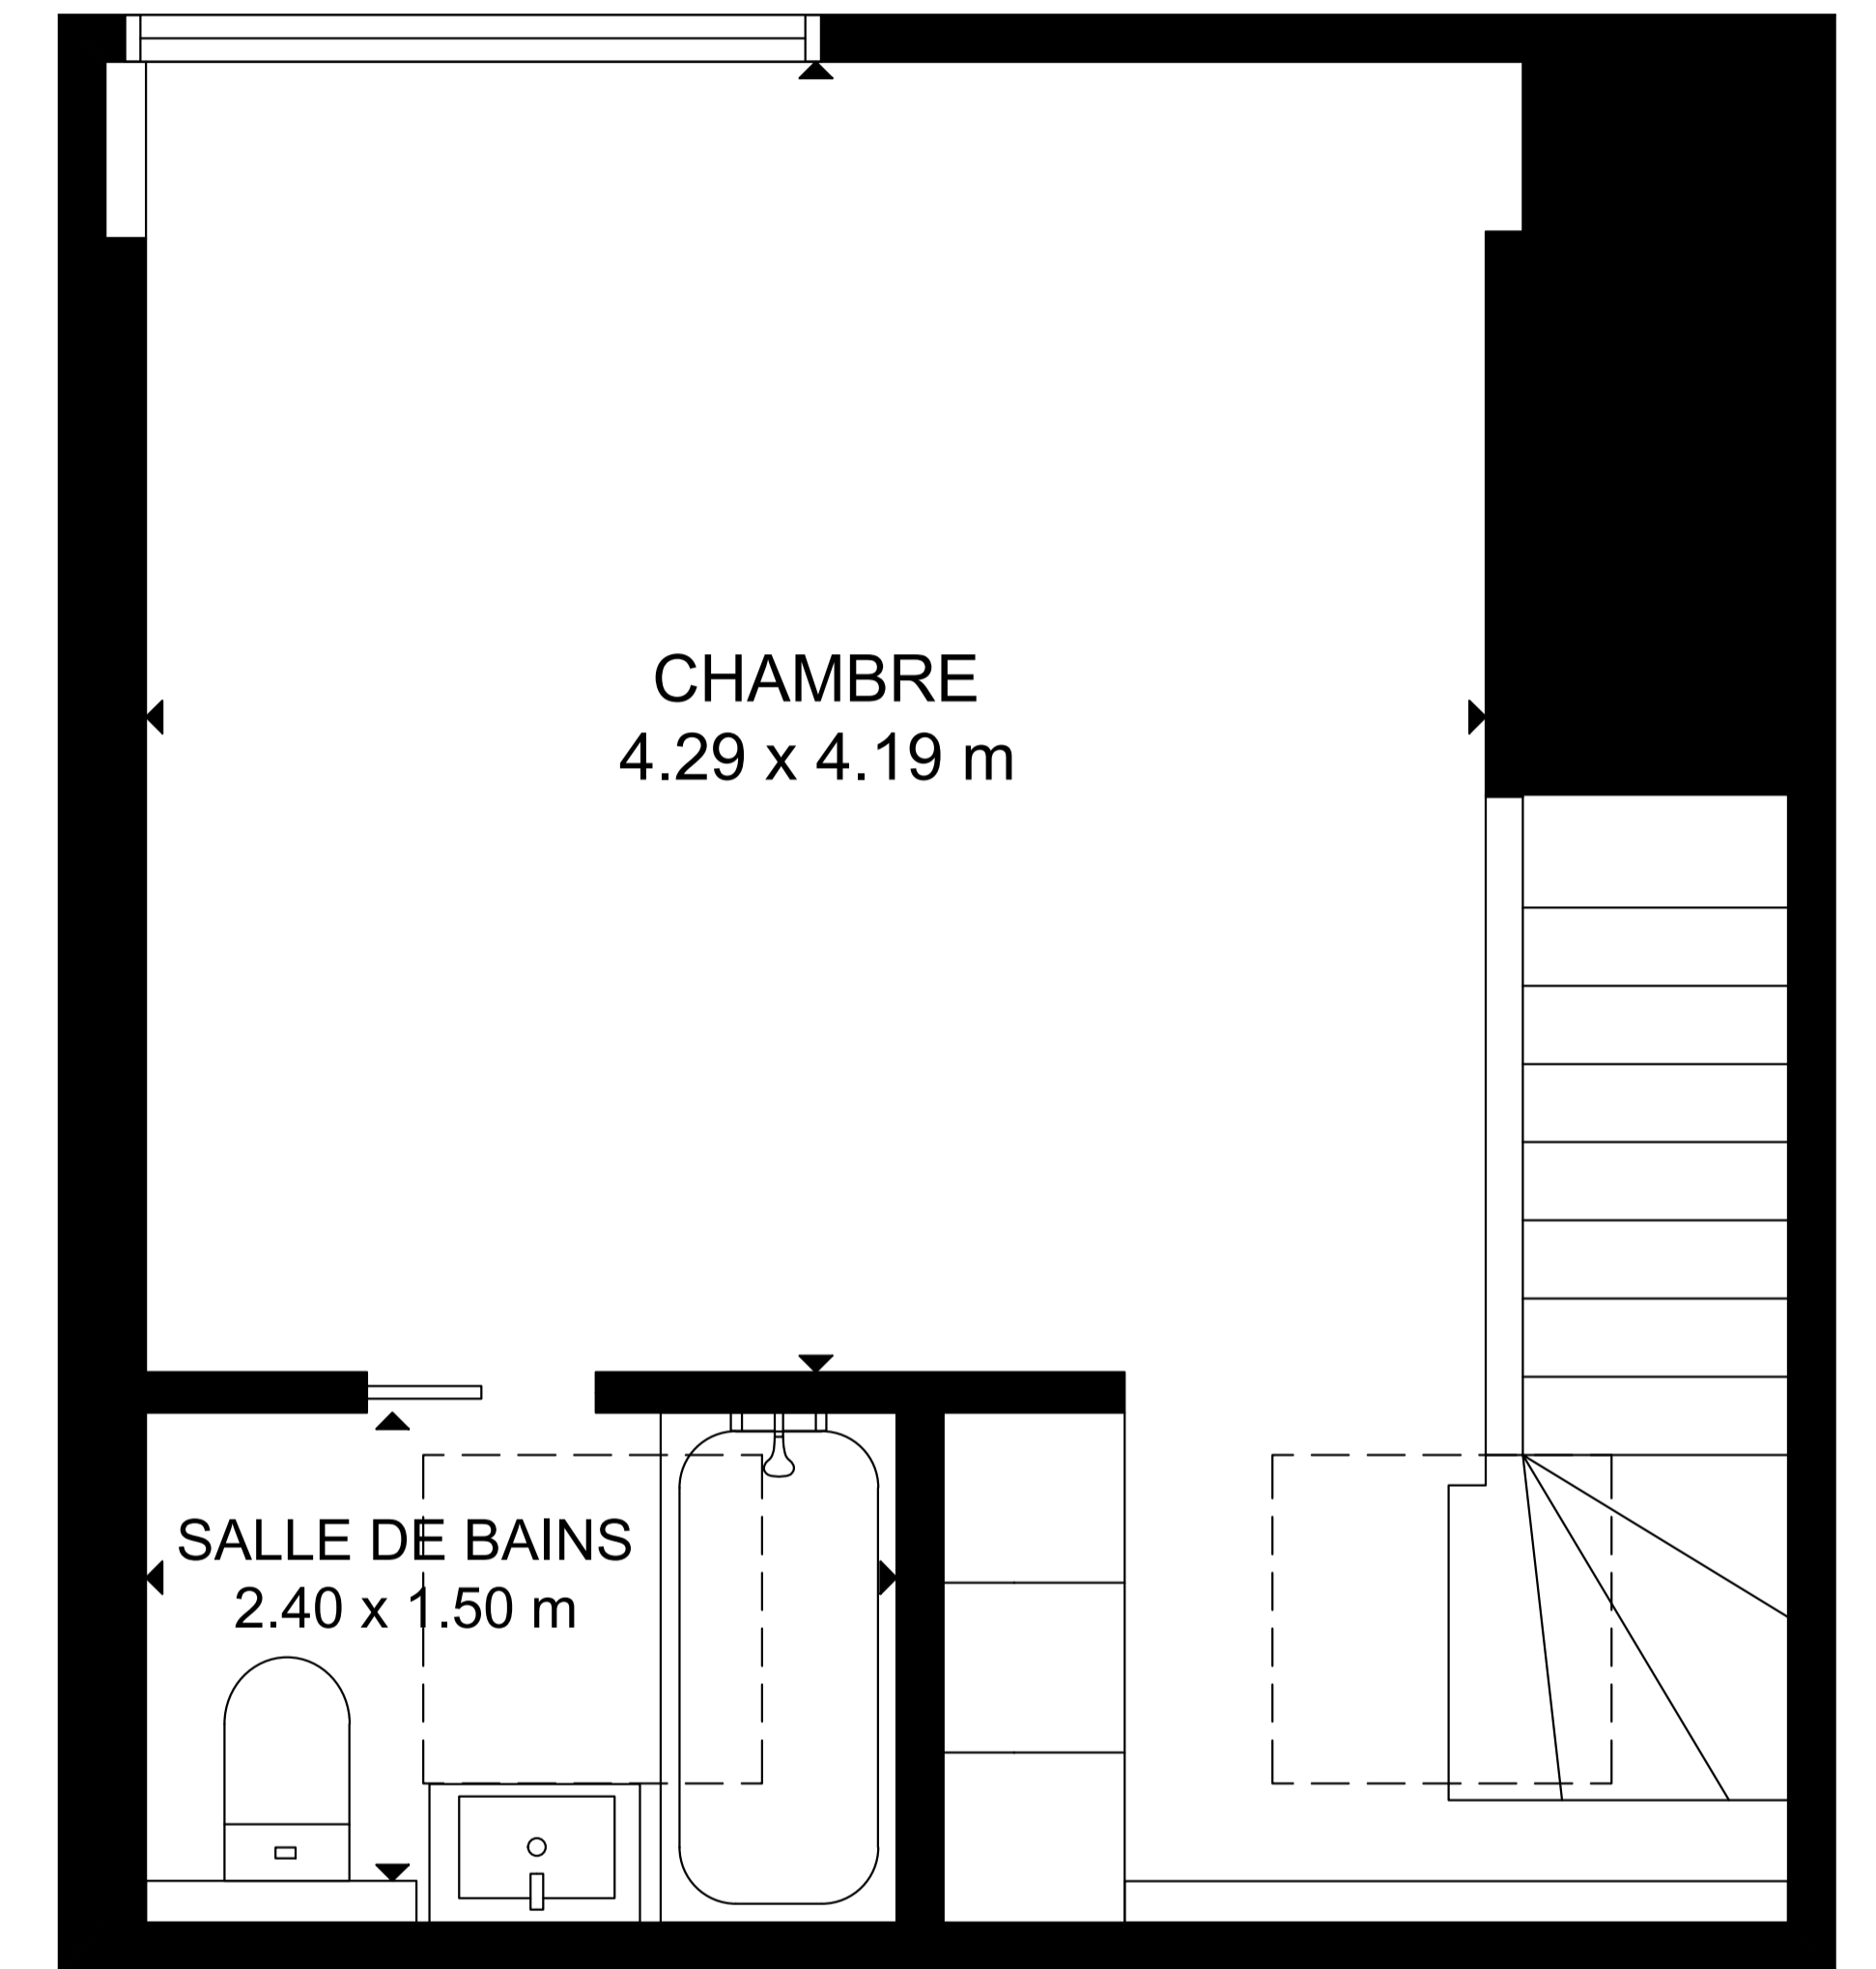

2^{EME} ÉTAGE

SUPERFICIE
TOTAL: 121 m²
REZ-DE-CHAUSSÉE: 50 m², 1^{ER} ÉTAGE : 42 m²
2^{EME} ÉTAGE: 29 m²
LES DIMENSIONS SONT APPROXIMATIVES ET PEUVENT VARIER