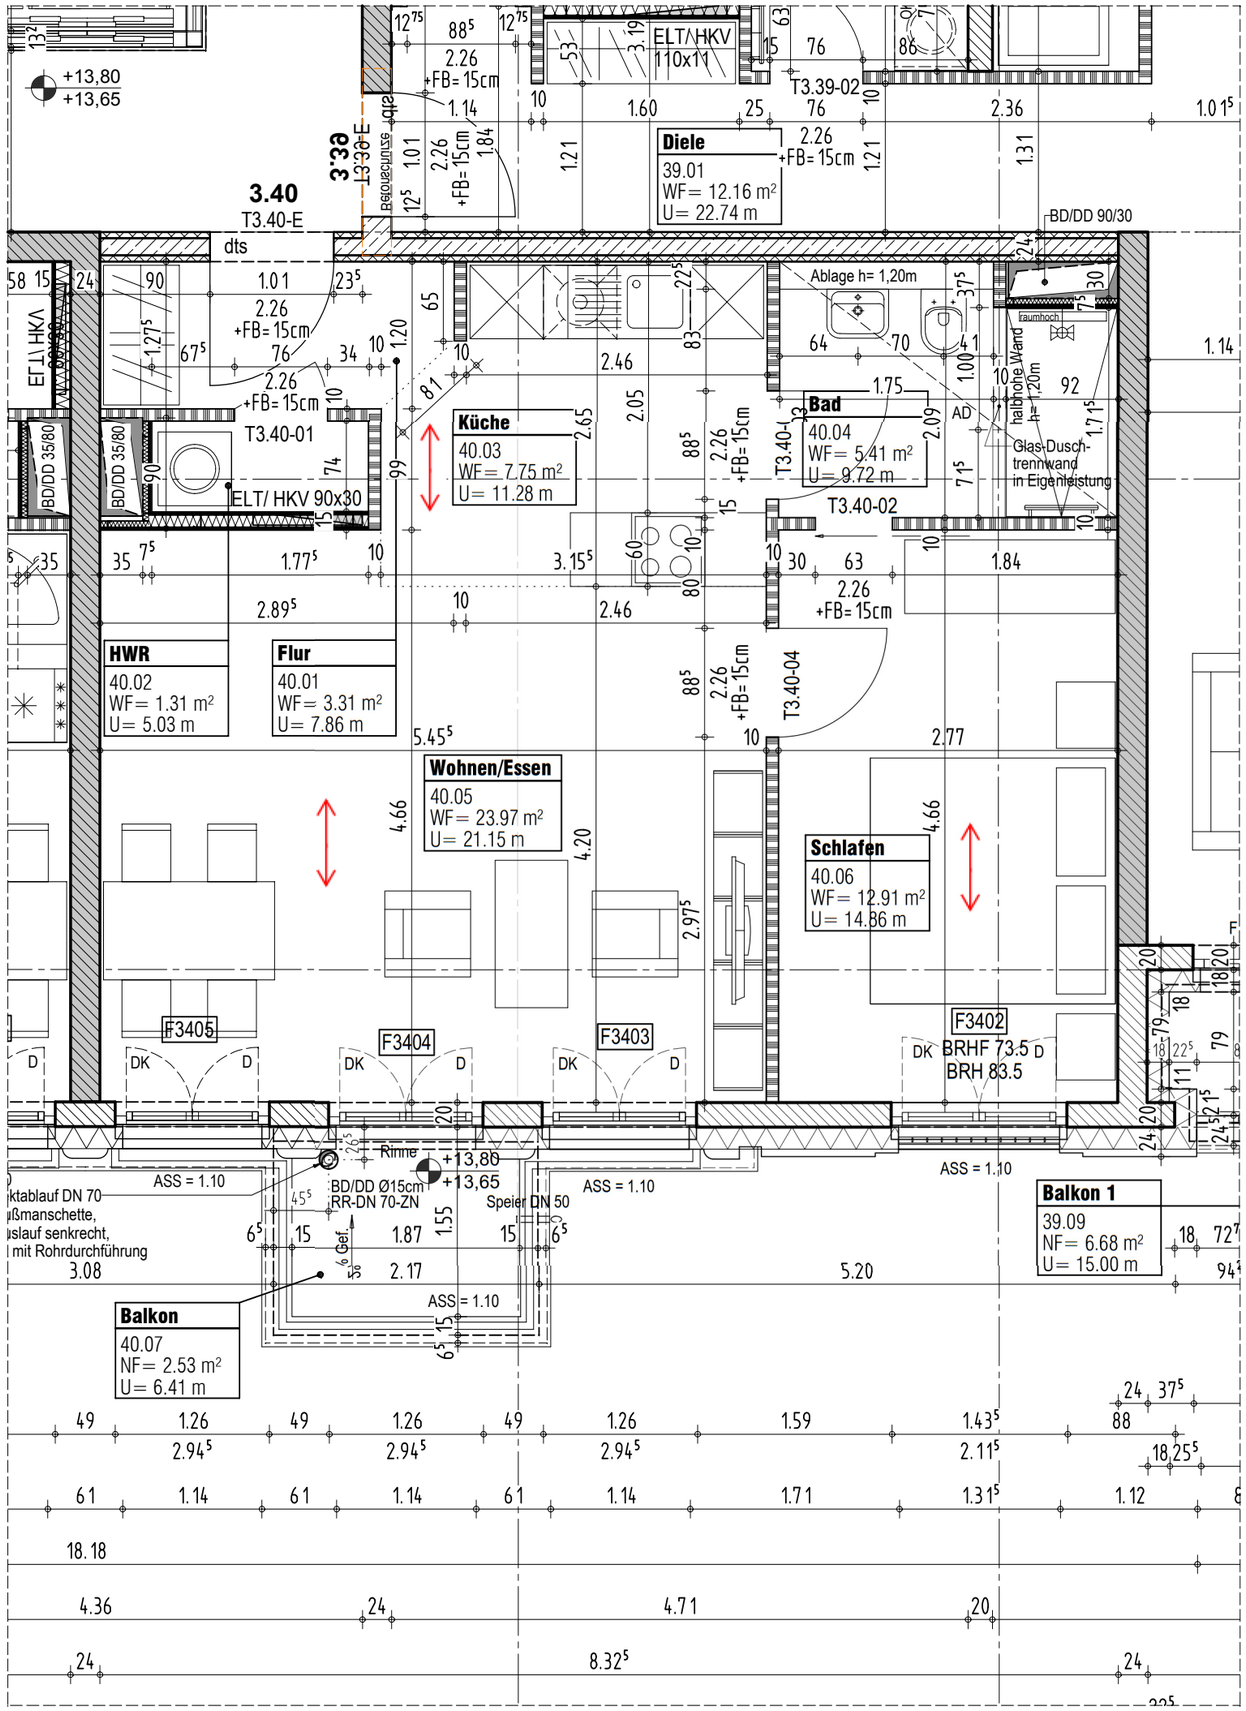

KONDOR WESSELS

Freigabe zur Ausführung erteilt an KWWB. Mir ist bewusst, dass bei nachträglichen Änderungen Stornierungsgebühren anfallen:

HAL H3 WE3.40 Dr. Krukenberg

BV; Einheit; Name Erwerber/in

Unterschrift Erwerber/in o. bevollmächtigte Vertretung

Ort, Datum

		E
		D
		C
WE3.40: Aufschlagrichtung von Bad Tür geändert	15.09.2016	B
WE3.40: Flur + Bad verkleinert. Im Bad AD ergänzt, DU-Trennwand geändert, HHK versetzt. Neue Küchengestalltung. Schlafen: Tür zum Bad eingesetzt. Wohnbereich durch neue Küchenanordnung geändert. WFL angepasst und Raum-Nr. überarbeitet.	14.09.2016	A
Änderungsbeschreibung	Datum	

Maßstab 1 : 50

Datum 07.09.2015

Bauvorhaben
Hallesche Strasse 2-9
10963 Berlin

con-tura Architekten + Ingenieure GmbH

con-tura GmbH
Kronprinzendamm 15
10711 Berlin

Planinhalt
Haus 3, 4.OG, Wohnung 3.40

Plan Nr.
HAL_HS3_WE_3_40_B

H/B = 297 / 420 (0.12m²)

Allplan 2015