



Kutscherhaus Schnitt E - E

Remise Dachaufbau
 Solarelemente
 bit. Dachabdichtung
 Dachschalung OSB
 Hinterlüftung
 Sparrenlage mit Zwischensparrendämmung
 Bekleidung Trockenbau

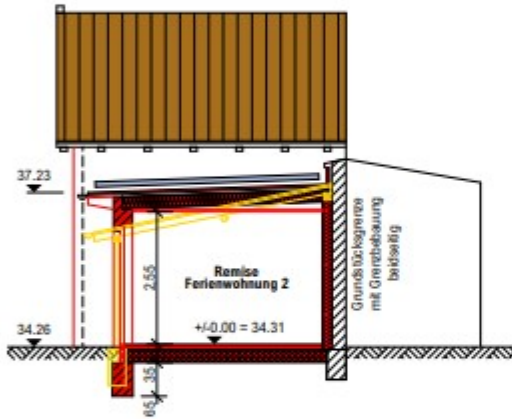

Remise Schnitt F - F

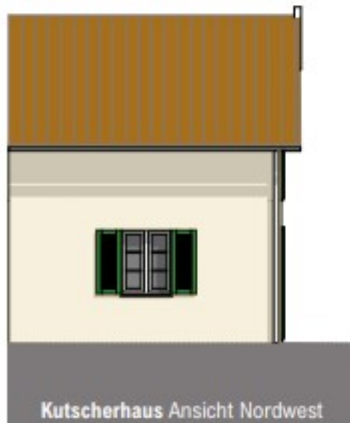


Fassadenfond Glattputz

hellbeige NCS S 1002-Y


Läden dunkelblau

NCS S 6010-G10Y

Fenster + Holzstiele weiß

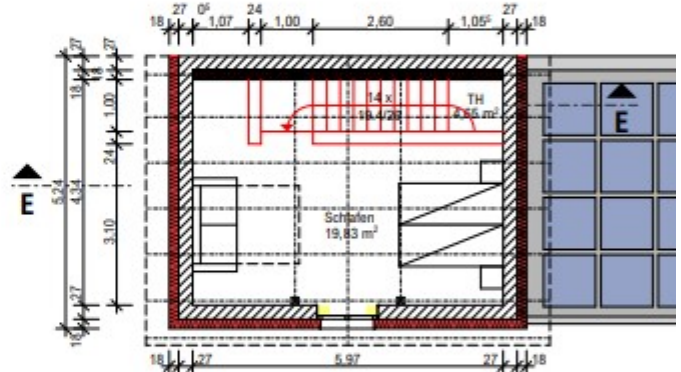

Kutscherhaus Grundriss Obergeschoss Ferienwohnung 1

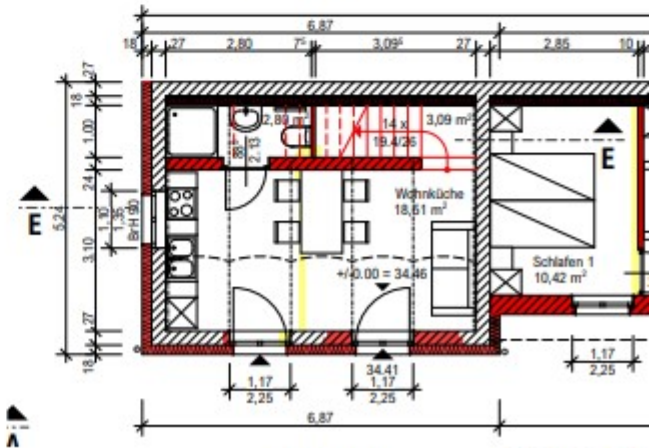


Kutscherhaus Grundriss Erdgeschoss Ferienwohnung 1

Remise Grundriss

2 Oberflaches
Bad

oder Wellnessraum
Spaßraum
389

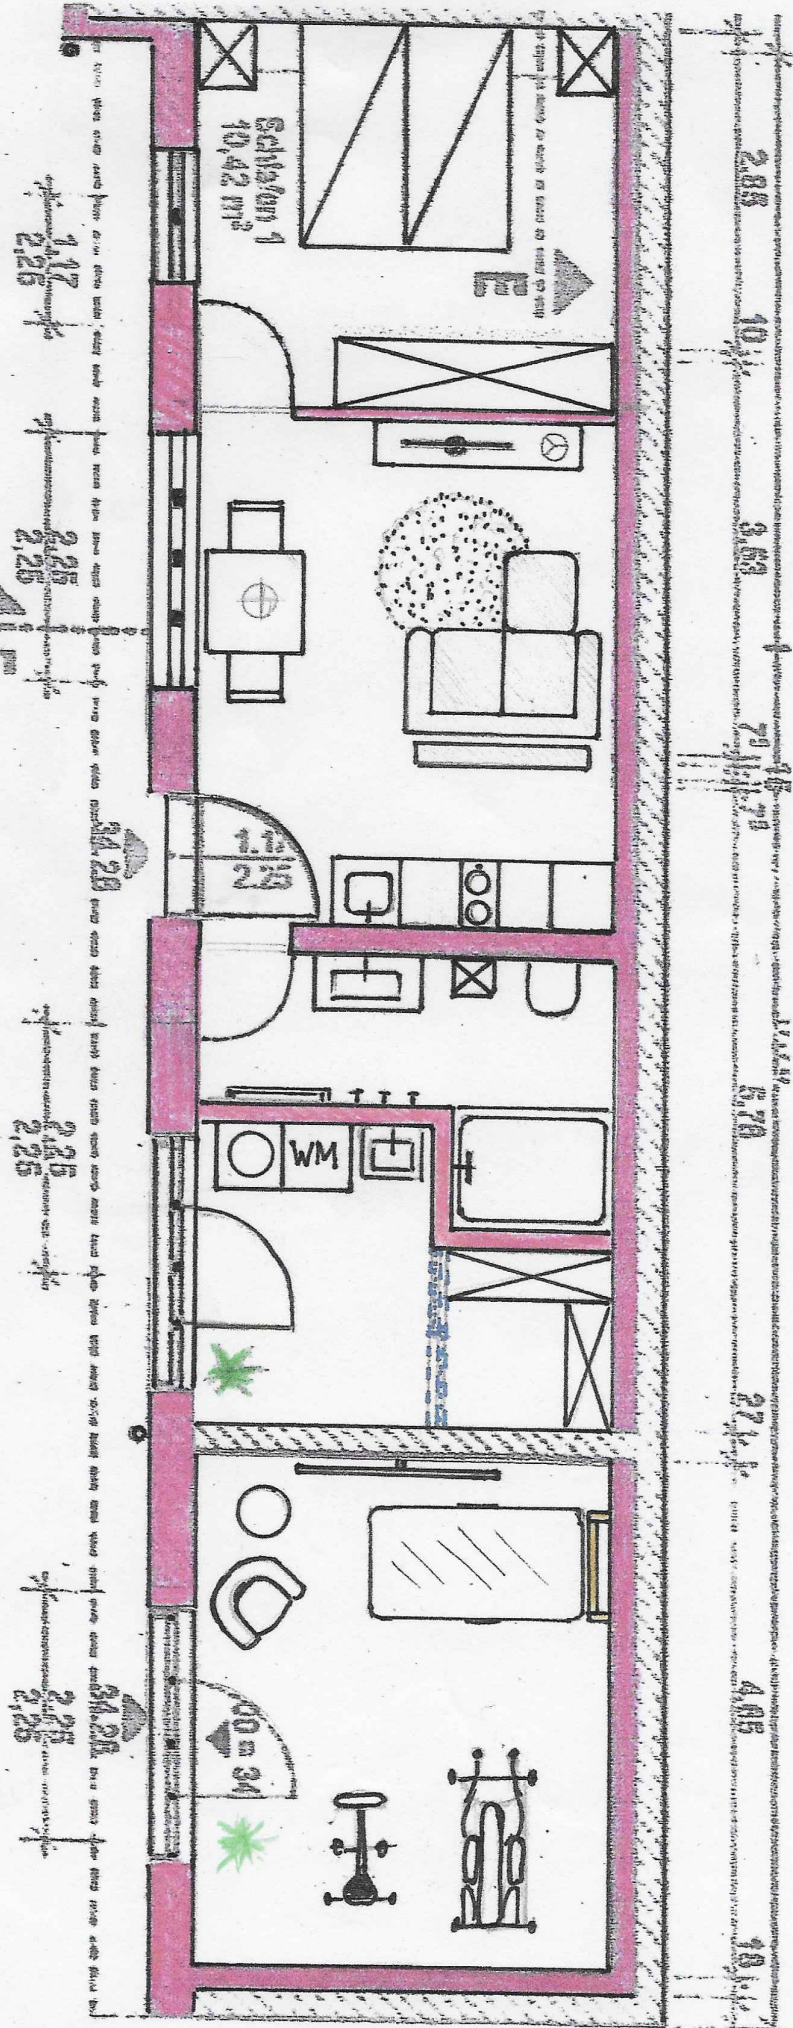

Schlafzimmer

Wohnen / Küche / Essen

Bad

Flur

Fitness

m. 2 - Wandstaube wir
Oberflächen Regale, m/o Schließfach
- Sparschrank für
- m. TV-Gesäß 75"

Staubsauger, Leher,
Funktüchel, Buglekt
- Türe u. ralle + Sparschrank
300 x 80 810 x 100
- Ruheessce + Tisch
- Wärmehilfende 650


Fassadenfond Glattputz
hellbeige NCS S 1002-Y

Fenster dunkeloliv
NCS S 6010-G10Y

Fenster + Holzteile weiß

Fassadenfond
Glattputz
graubeige
NCS S 2502-Y

Fenster + Tür
dunkelgrau
NCS S 6502-Y

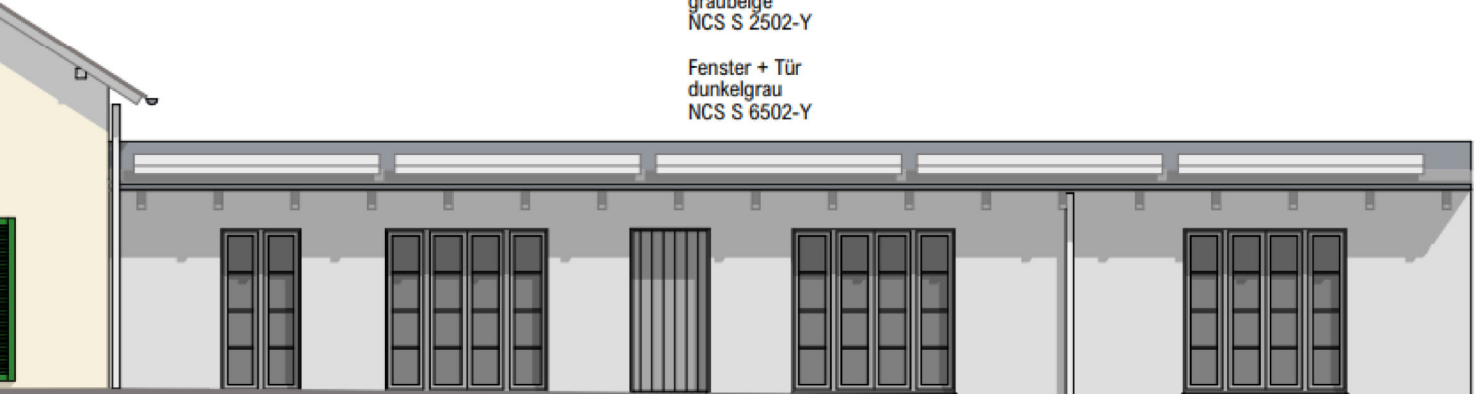

Ansicht Südwest

Remise Ferienwohnung 2


Laundry/Waschen

Fitness / Big TV

ng 1



1,05⁵ 27 18

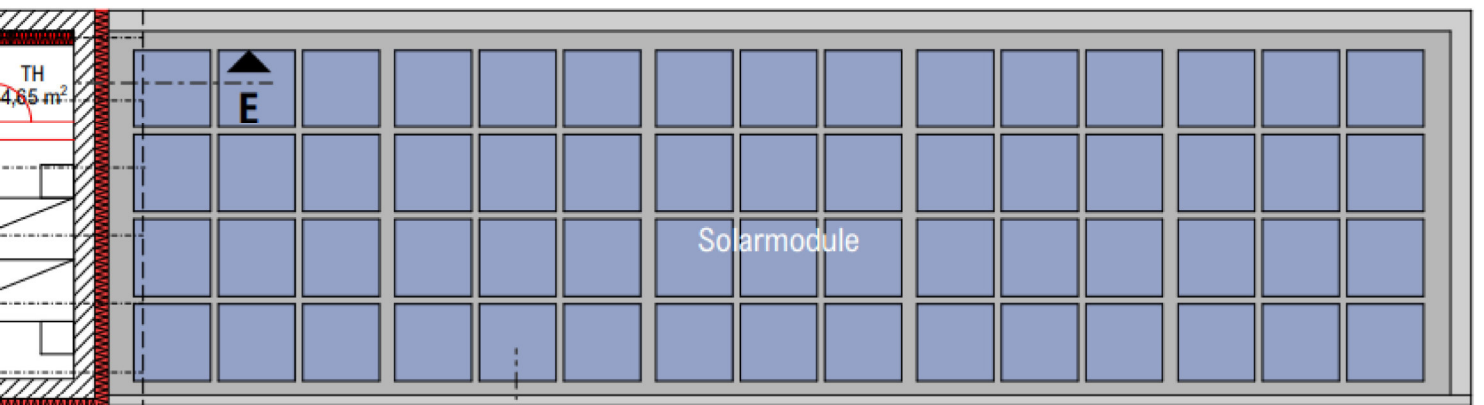

TH
4,65 m²

Solarmodule



27 18