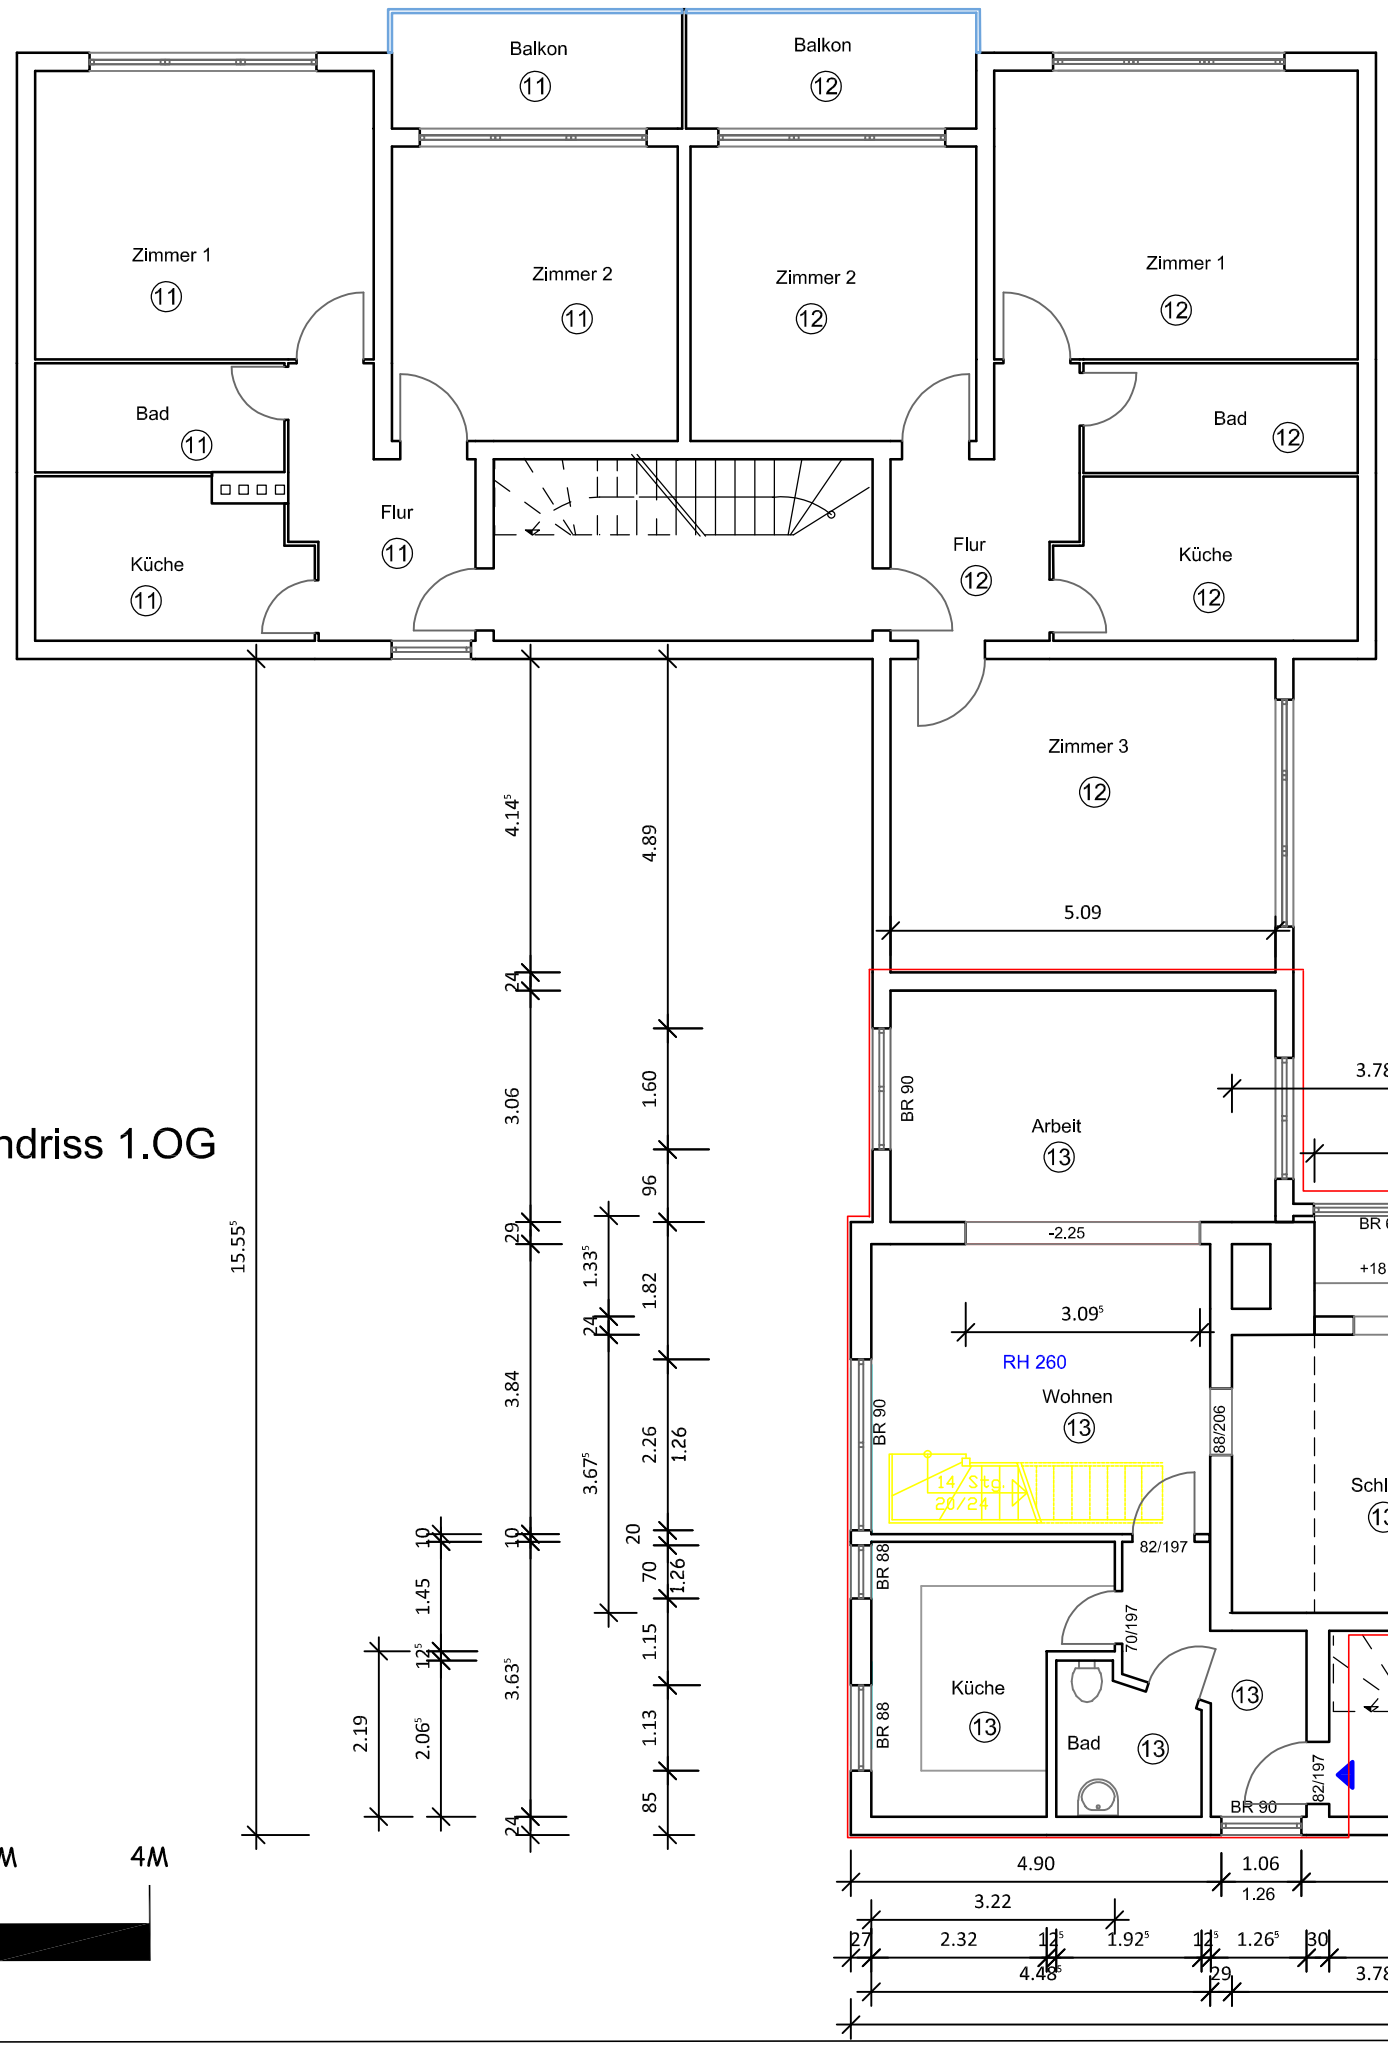

Grundriss 1.OG

Bestand

Neu

Abriss

N

Bauvorhaben:	Eigentümergemeinschaft			
Bauherr:	Eigentümergemeinschaft			
Bauort:	Karmeliterweg 93/ Olwenstr. 35 13465 Berlin			
Planungsstufe:	Eigentümergemeinschaft			
Entwurfsverfasser	ASfacility Gebäudemanagement Dipl.- Arch. S. Akman Hubertusstr. 27a, 15537 Grünheide			
Plantitel	Grundriss 1. Obergeschoss			
Planung:	Erstellungs-Datum:	Mazstab/ Planformat:	Plannr.:	Index:
	Mai - 2022	1:100/ A 3	GRD	