



IA

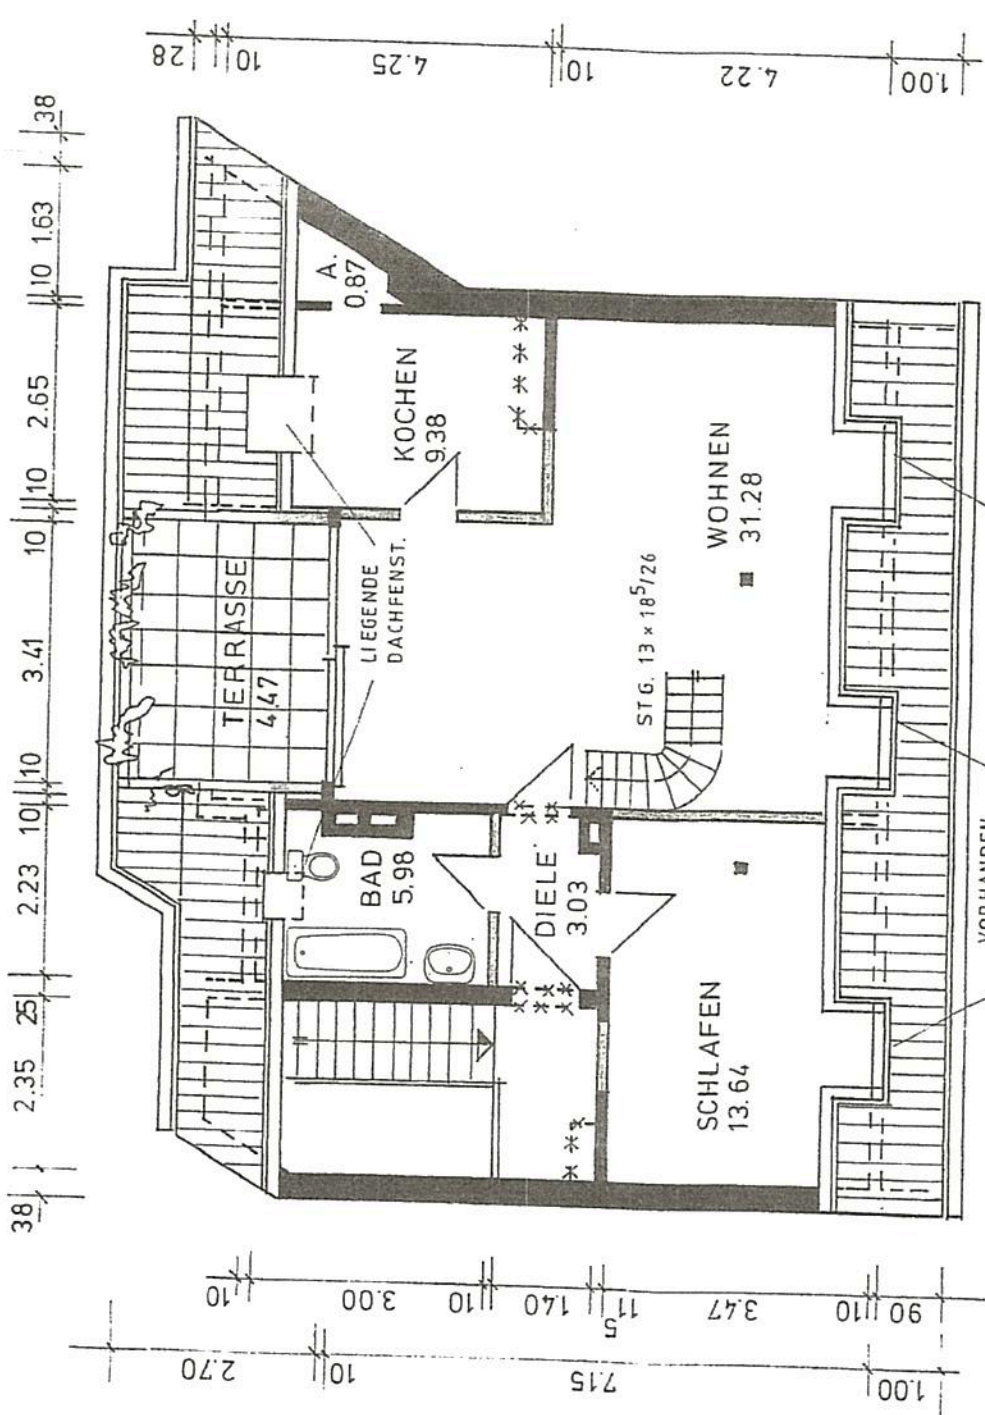


IB

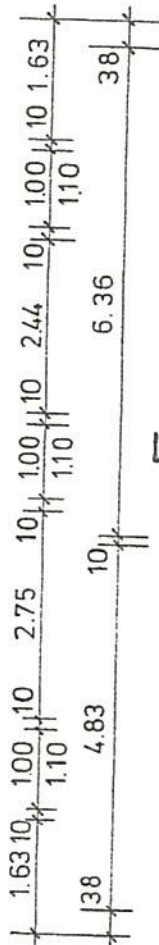

DACHGESCHOSS

DACHGESCHOSS

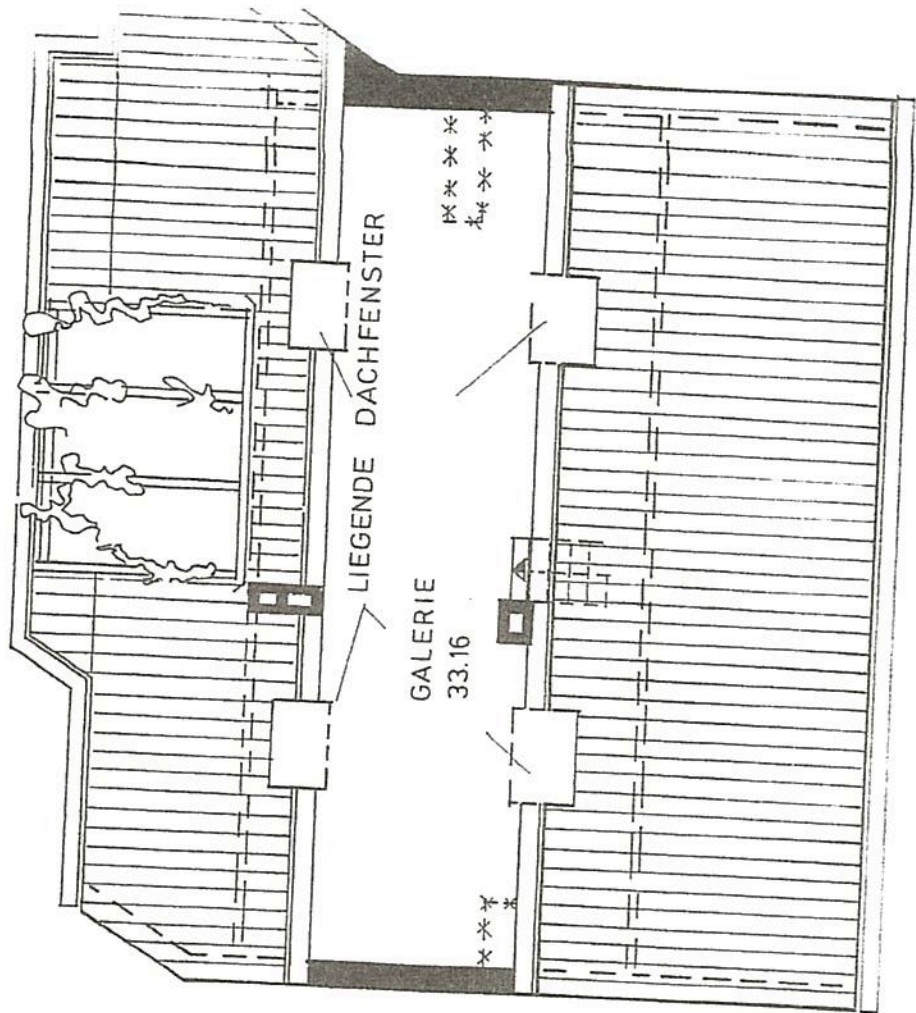

27.77
10 4.95 10

3.8 11.29 3.8

-ING. KARL-HEINZ OHNDORF
KÖLN 21, ADOLPHSTR. 33, TEL.:

CHTRAG

BAUGENEHMIGUNG 630
SCHLPLATZ 2B, 5000 K
HERR: ROLAND

JNDRISSE + SCHNITT + ANS

8. 1983 GEZ.: OH. NA. M.: 1 : 100 B

BAUHERR: DER ARCHITETTEN

TEKNIKAMMER