

NEUBAU Apartmenthaus

65779 KELKHEIM * Frankfurter Straße 13


Kramm Seelbach Groh
architekten + ingenieure

3aarchitekten

Wohnung VS 2. Dachgeschoss

Flächenübersicht

Wohnung VS	
Kellergeschoss	
Keller App. 11	5,71 m ²
Summe Kellergeschoss	5,71 m²
Dachgeschoss 2.Stock	
Abseite	0,1 m ²
Ar	1,32 m ²
Arbeitszimmer	8,59 m ²
Diele	4,37 m ²
Du/Wc	11,37 m ²
Loggia	15,65 m ²
Schlafen	24,94 m ²
Wohnen/ Essen 1	13,27 m ²
Summe Dachgeschoss 2.Stock	79,6 m²

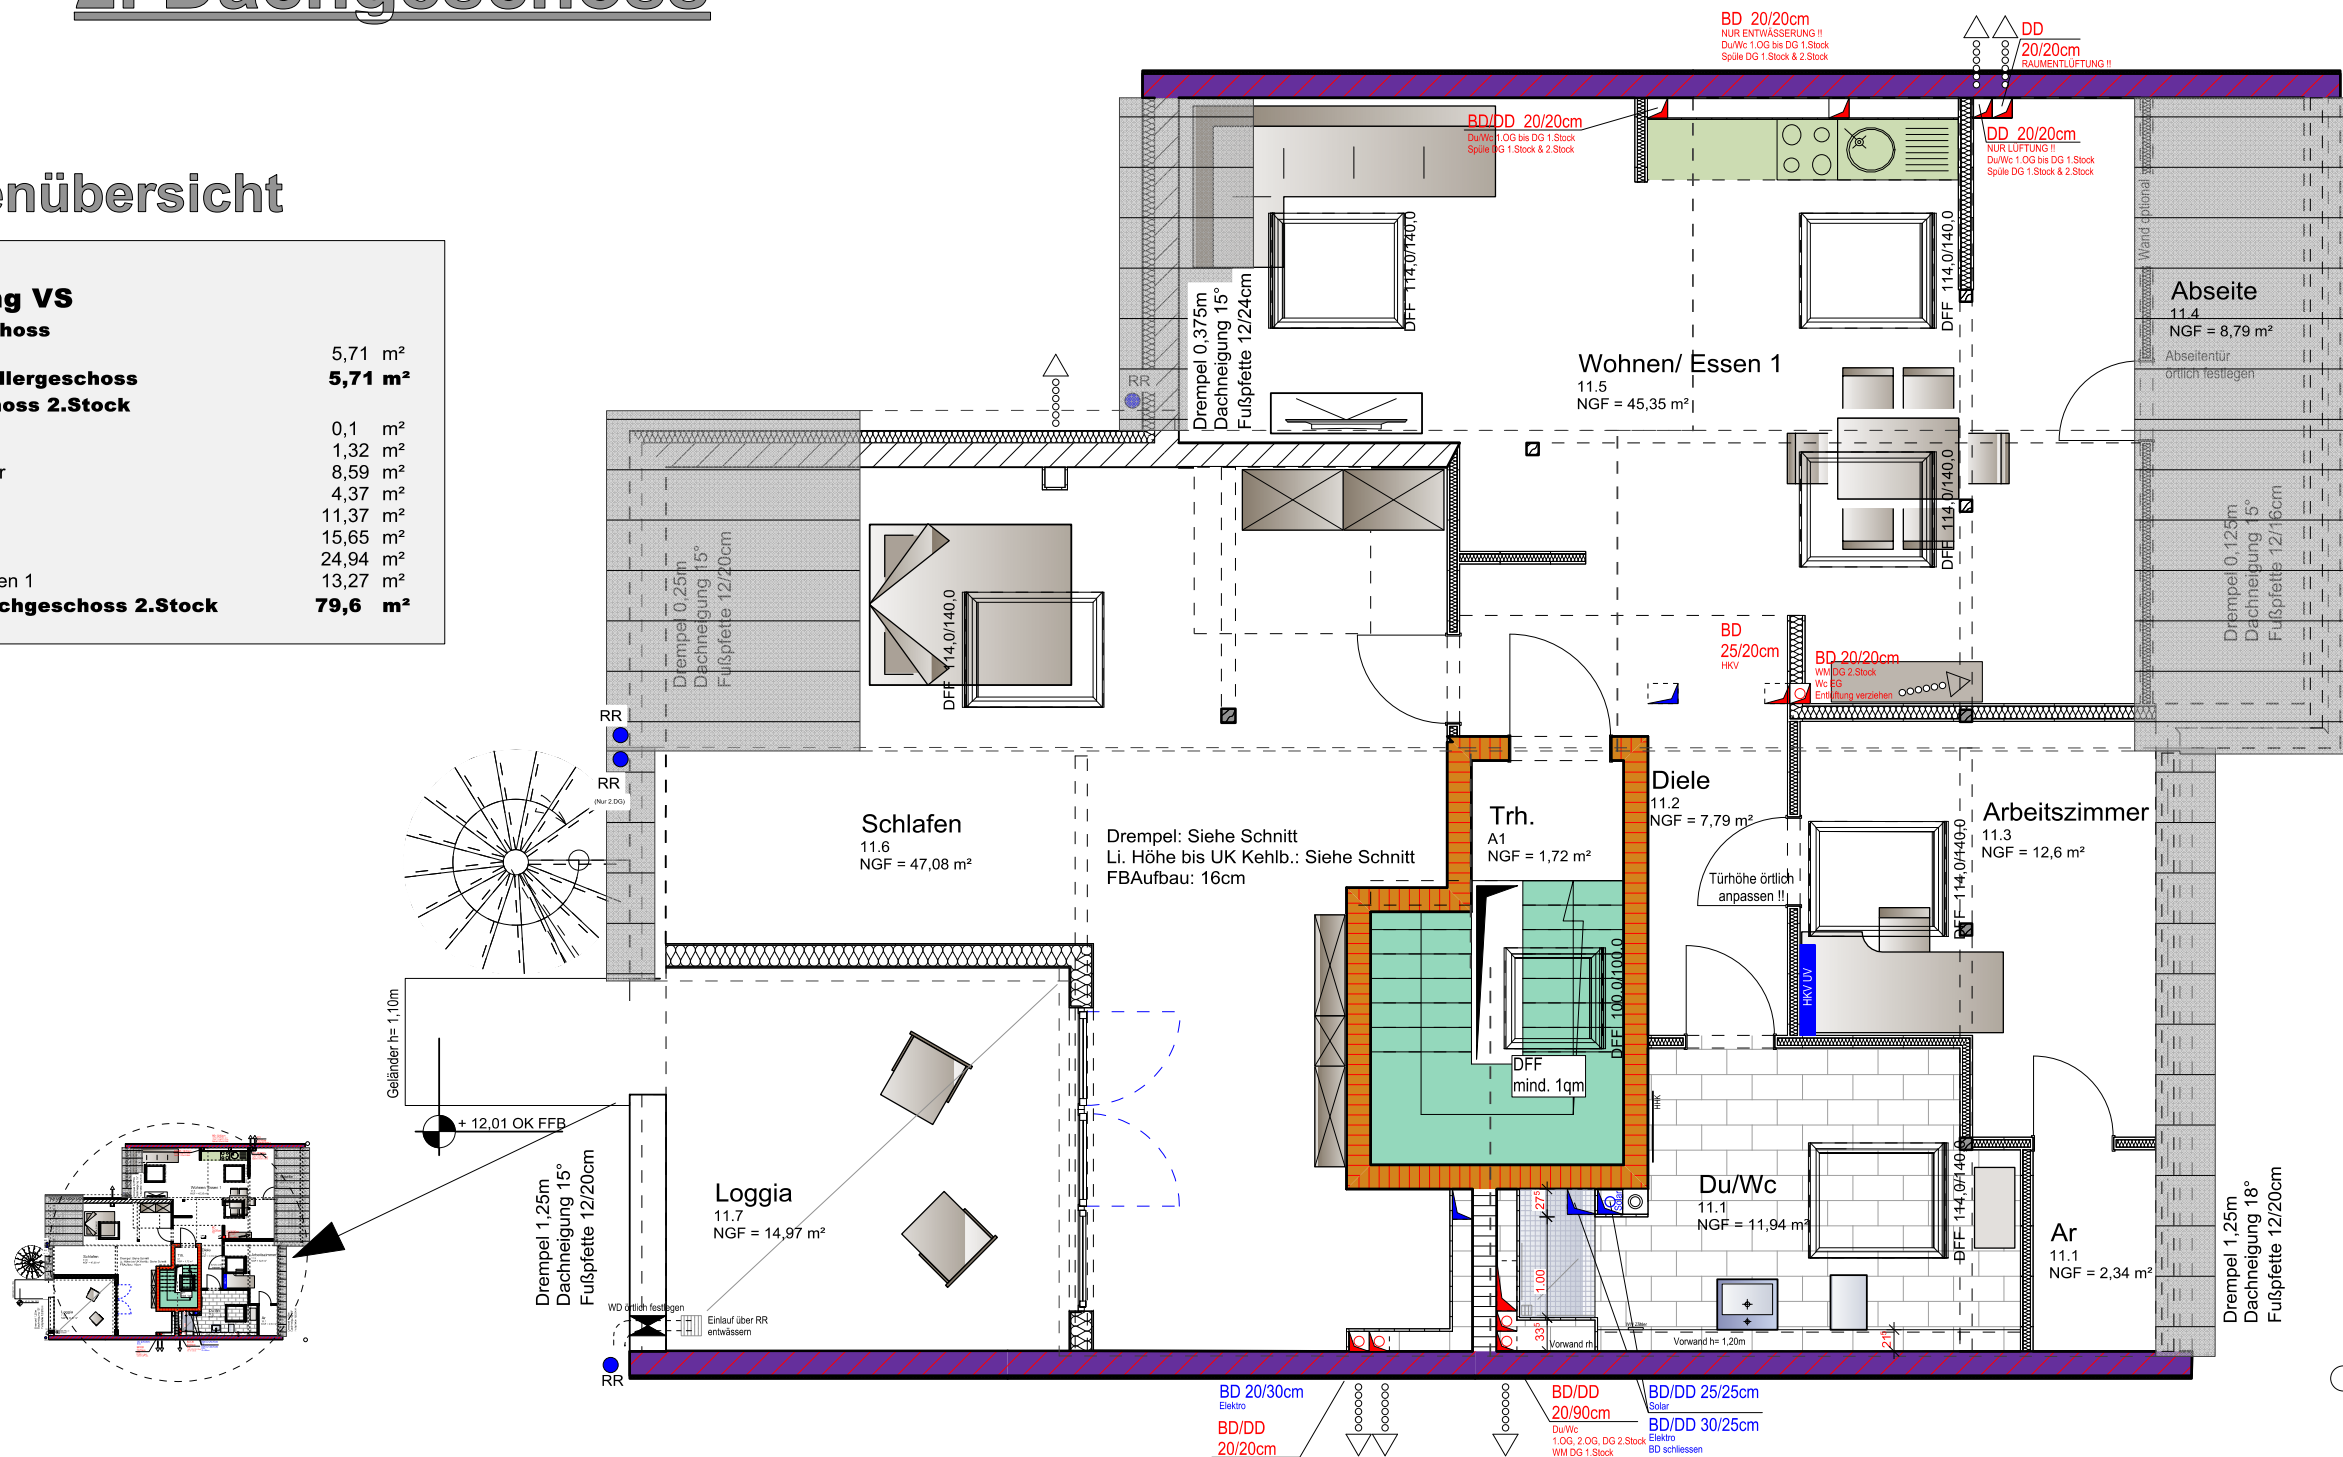

Architektur
Städtebau
Design

Brandschutzgutachten
Schadensgutachten
Wertgutachten

Projektentwicklung
Projektmanagement
SIGEKO

Vor den Eichen 4
D - 65604 Elz / Ww
Fon.: 06431 / 2197 75 0
Fax.: 06431 / 2197 75 20

Maßstab 1:50
16. Dezember 2016

* Bauherr: Philip Schulz, Starenweg 4, 61462 Königstein *