


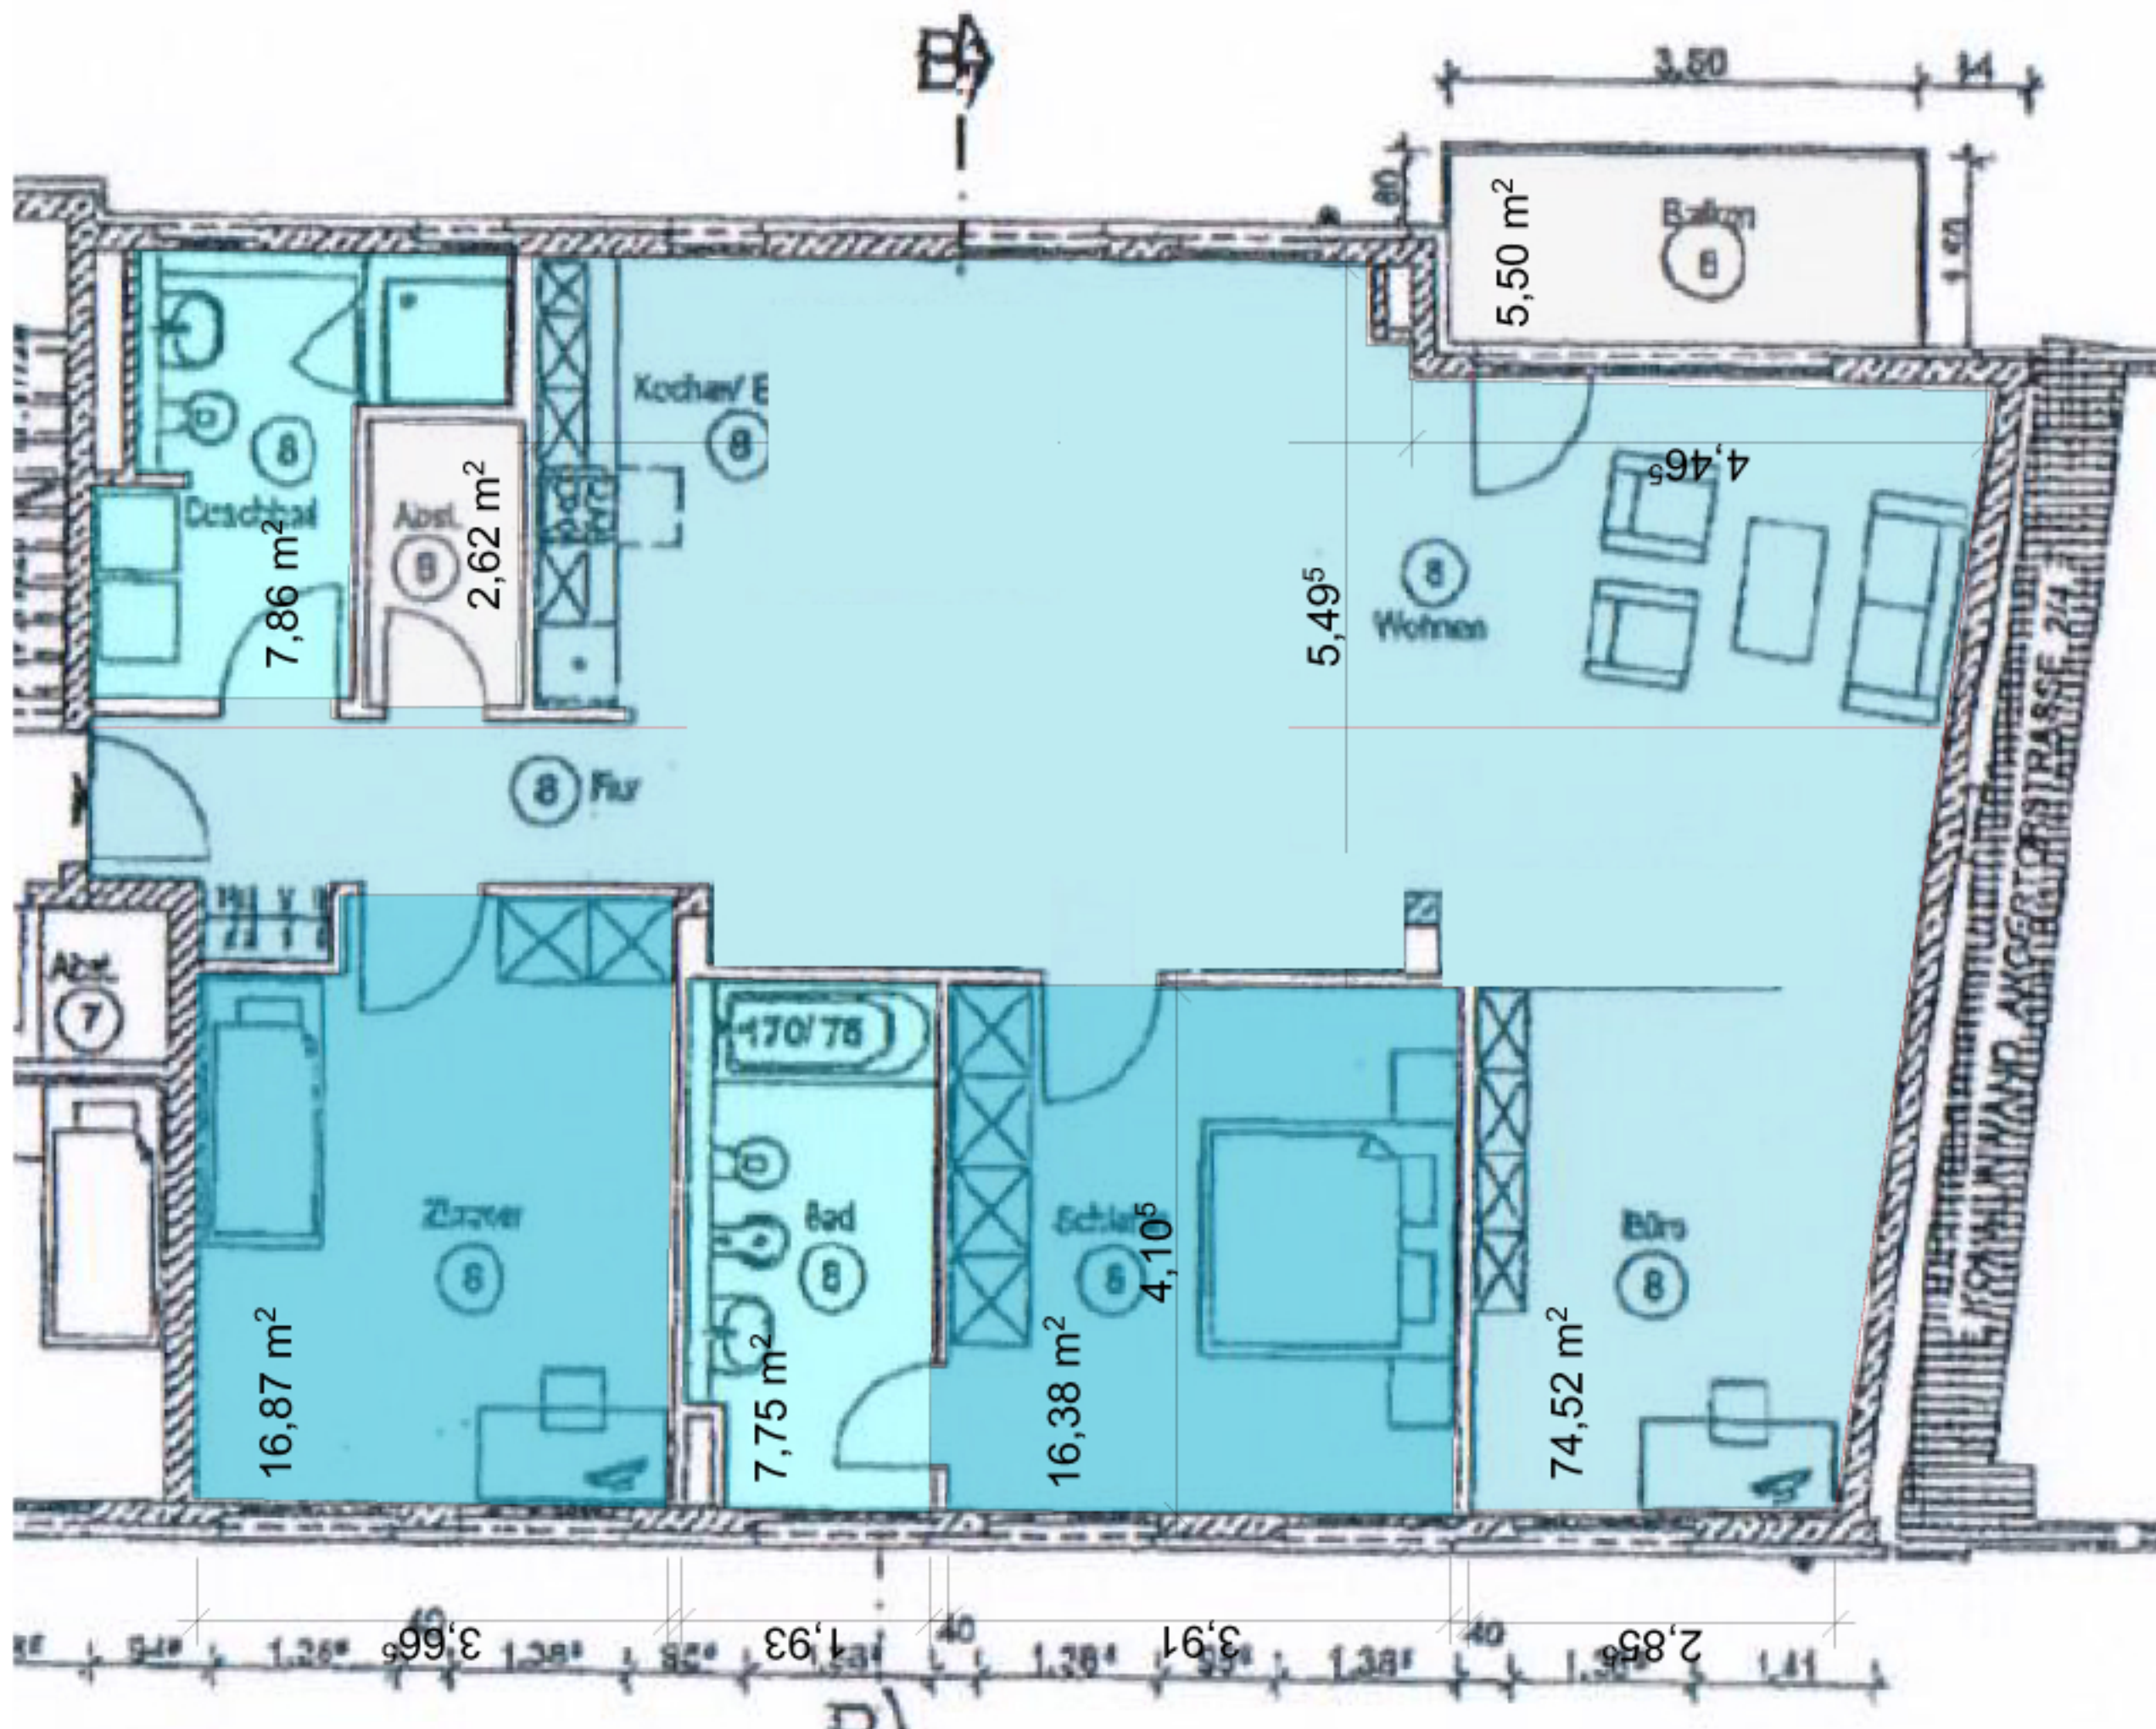

Duschbad:
7,86 qm

Abstellraum: 2,62
qm

Kochen/Essen/
Wohnen/Büro/Flur:
74,52 qm

Schlafen:
16,38 qm

Bad:
7,75 qm

Zimmer:
16,87 qm

Balkon:
5,47qm/3 =
1,833 qm

**Gesamt
Wohn-/Nutzfläche
nach aktueller
Aufstellung:
125,83 qm**