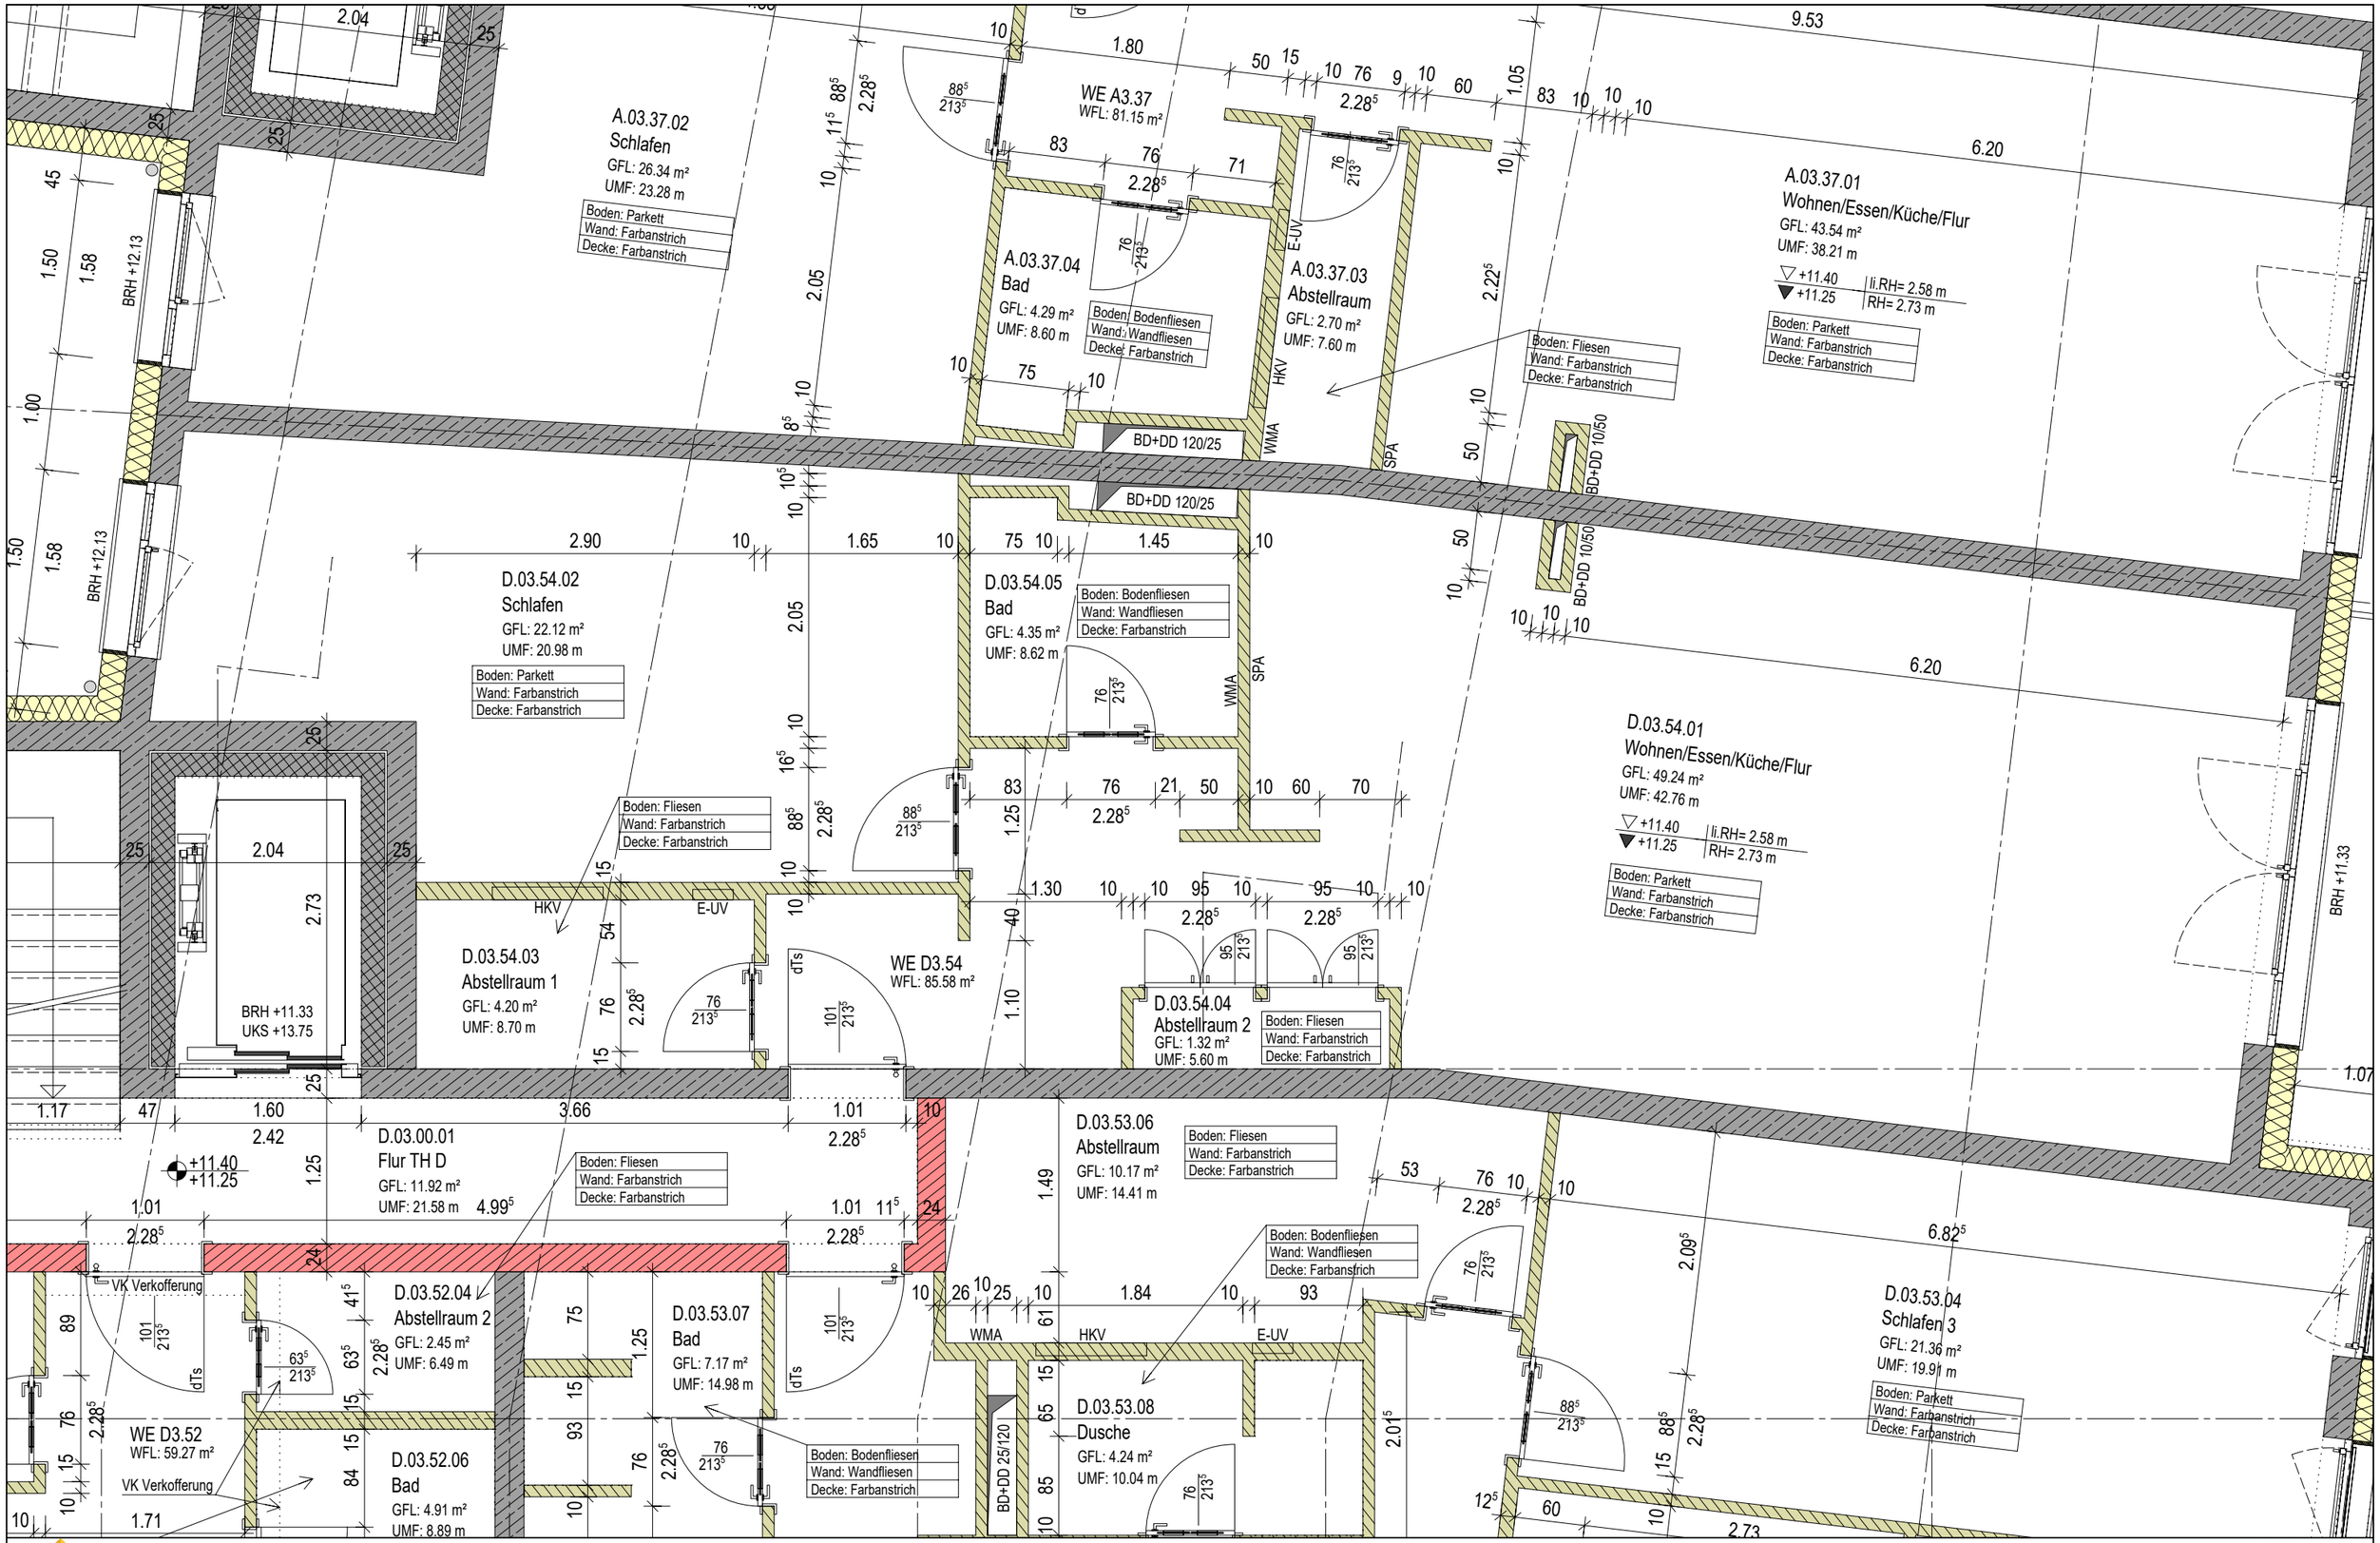

Randalswood
Germany GmbH

WE 3.54
Maßstab 1 : 50 @ A3
31.01.2019