


A

ANBAU NACHBARHAUS

B

GESCHLOSSENE WANDFLÄCHE AUF DER GRUNDSTÜCKSGRENZE

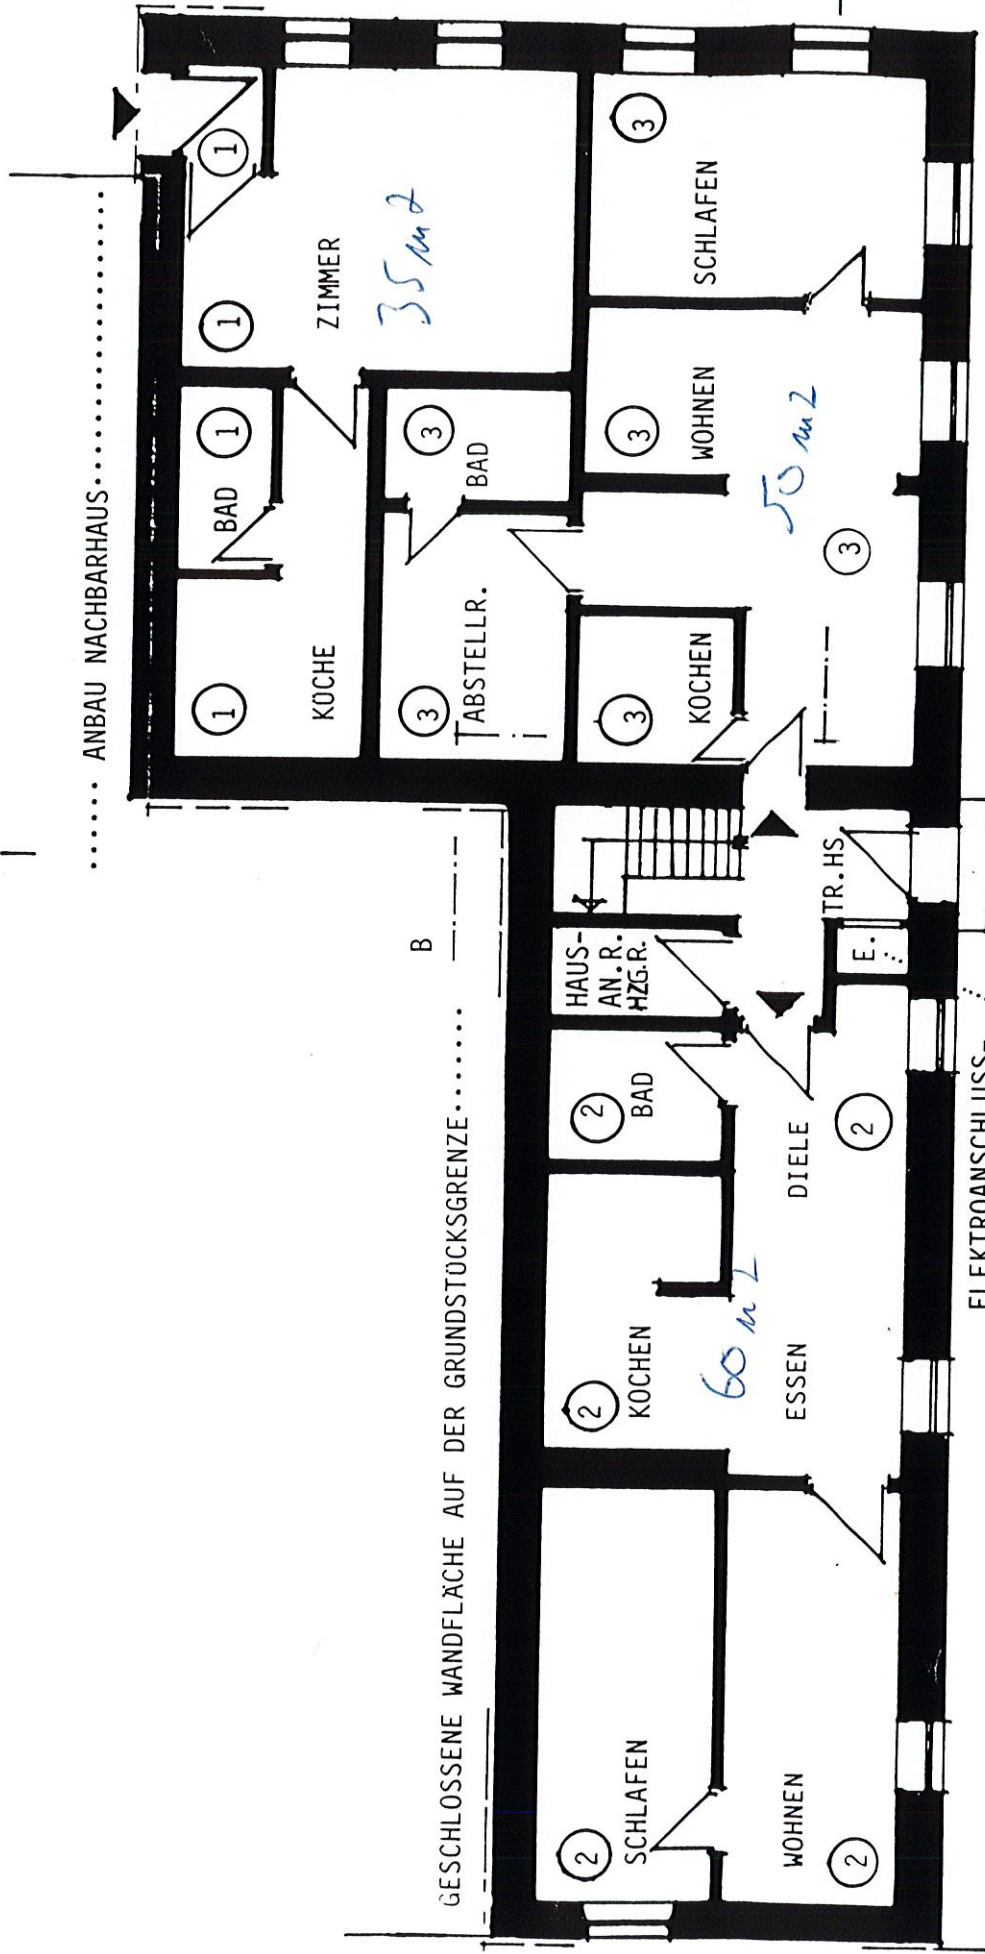

B


WOHNHAUS AACHEN-HORBACH, HORBACHERSTRASSE 321

ERDGESCHOSS M. 1:100

BLATT: 2

A

B

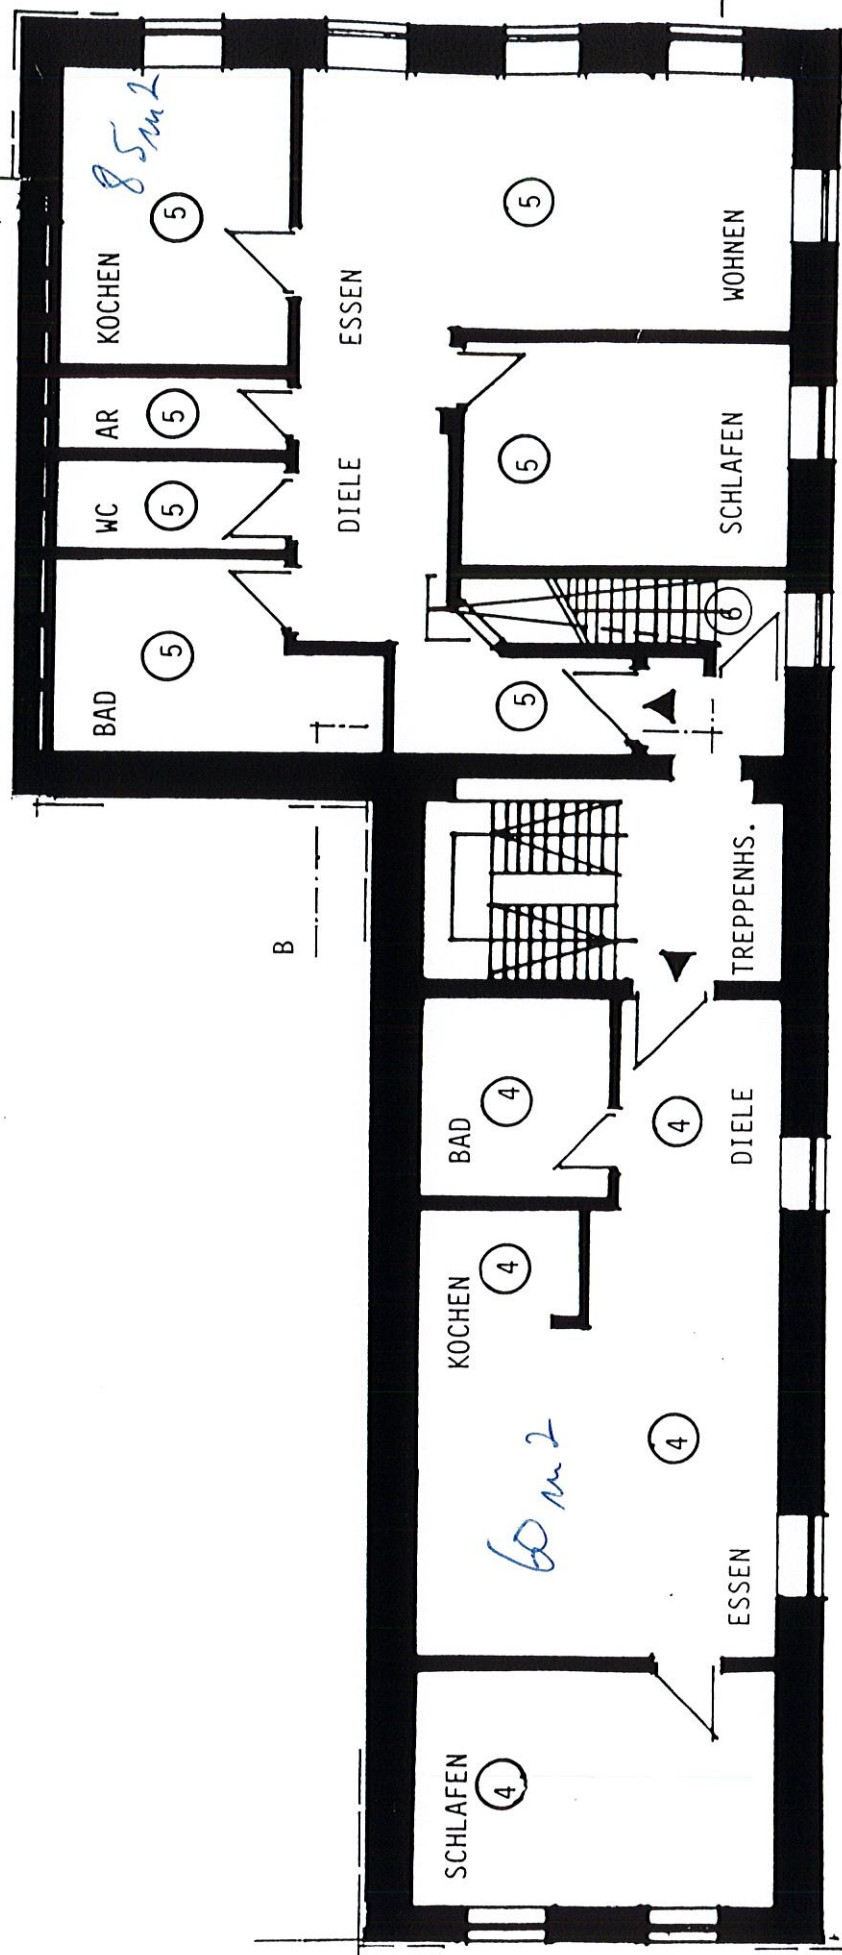

B

A

WOHNHAUS AACHEN-HORBACH, HORBACHERSTRASSE 321

OBERGESCHOSS M. 1:100

BLATT: 3

3

