


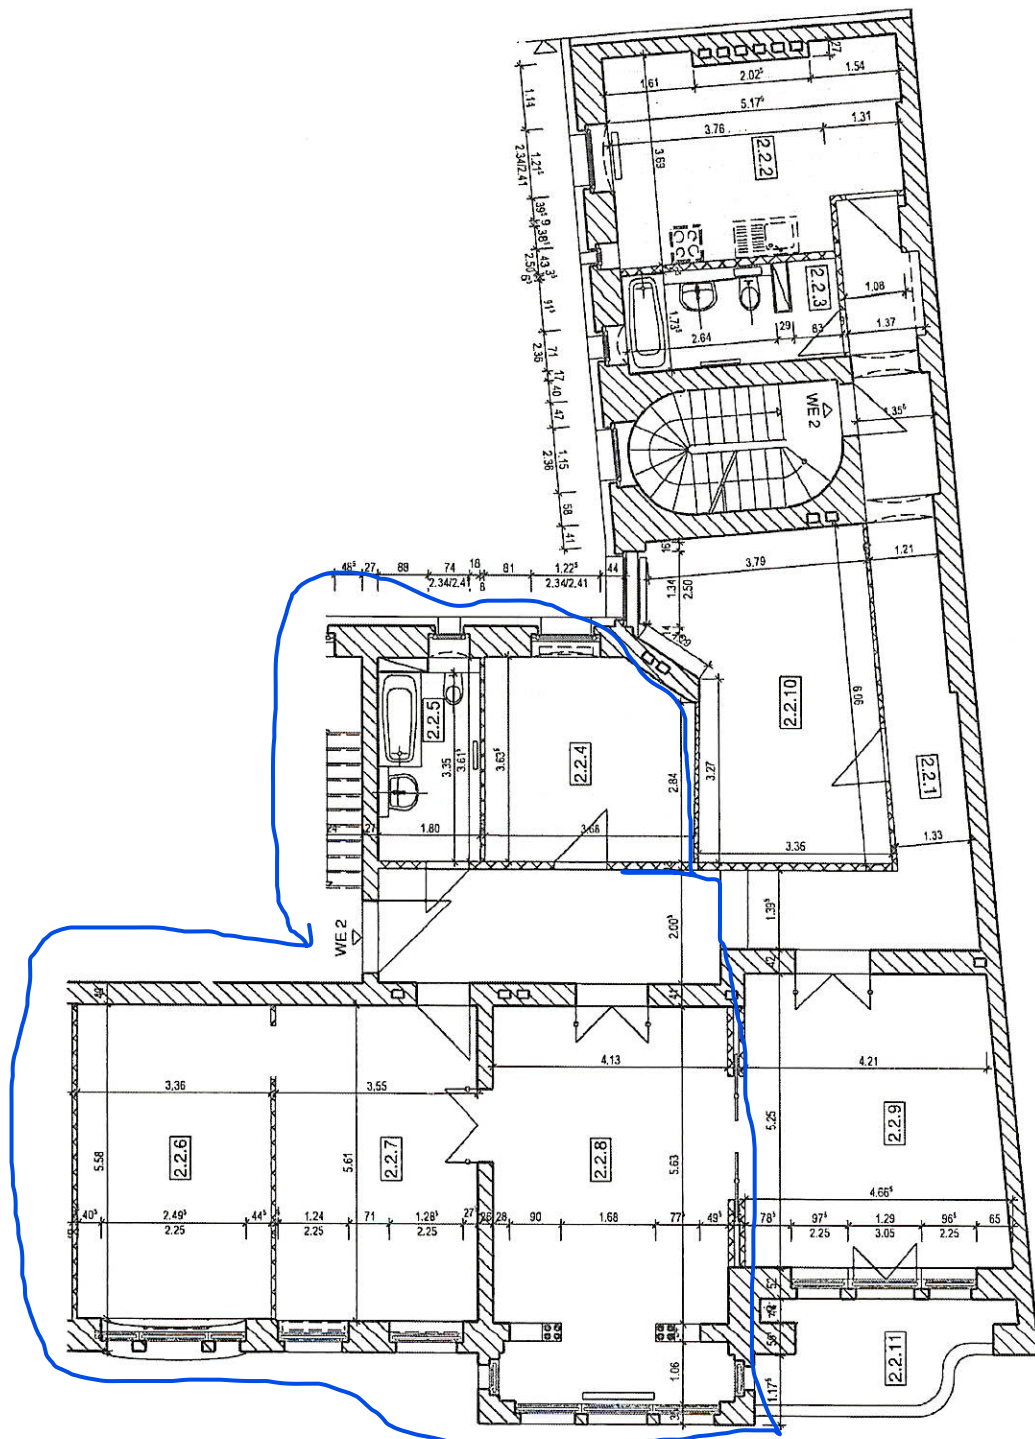

2.2.1	Flur
A=	33.69 m²
U=	49.79 m
LH=	3.48m
FB:	Dielen
DE:	Putzdecke

2.2.2	Küche 1
A=	17.07 m²
U=	18.26 m
LH=	3.48m
FB:	Fliesen
DE:	Putzdecke

2.2.3	Bad 2
A=	6.28 m²
U=	12.72 m
LH=	3.48m
FB:	Fliesen
DE:	Putzdecke

2.2.4	Küche 2
A=	13.29 m²
U=	14.67 m
LH=	3.48m
FB:	Fliesen
DE:	Putzdecke

2.2.5	Bad 1
A=	6.30 m²
U=	10.84 m
LH=	3.48m
FB:	Fliesen
DE:	Putzdecke

2.2.6	Zimmer 1
A=	19.35 m²
U=	18.36 m
LH=	3.48m
FB:	Dielen, neu
DE:	Stuck

2.2.7	Zimmer 2
A=	20.40 m²
U=	19.08 m
LH=	3.48m
FB:	Dielen, neu
DE:	Stuck

2.2.8	Zimmer 3
A=	28.71 m²
U=	23.87 m
LH=	3.48m
FB:	Dielen, neu
DE:	Holzpaneel

2.2.9	Zimmer 4
A=	23.84 m²
U=	26.21 m
LH=	3.48m
FB:	Dielen, neu
DE:	Stuck / Vouten

2.2.10	Zimmer 5
A=	20.53 m²
U=	19.59 m
LH=	3.48m
FB:	Dielen, geschliffen
DE:	Rosette / Vouten / Zierleisten

2.2.11	Loggia
A=	6.46 m² (1/4: 1,61m²)
U=	13.66 m
LH=	3.48m
FB:	Kunstharzbeschichtung

Gesamtwohnfläche: 191,07m²

KOL	Projekt:	Bauherr:	Planung und Bauleitung:	Zeichnung:	Datum:	Maßstab:
	Wohn.- und Geschäftshaus	STADT UND LAND	RTW ARCHITEKTEN- UND INGENIEURGES. mbH	Vermietungsgrundriss	05.05.10	1:125
	Kolonnenstr. 57/58	Werbellinstraße 12	VORBERGSTRASSE 4 - 10823 BERLIN	Vorderhaus / rechter Seitenfl.	gez. ALL	bearb. ALL
	10827 Berlin	12053 BERLIN	lsm: +49 (0)30 / 78 77 53 - 0 fax: +49 (0) 781 81 - 91	2.OG - Wohnung 02	Plan- und Detail-Nr.	Planformat DIN A4
		Fax 030 / 6892-64 72	www.rtw-berlin.de		KOL 0 55 053-01	

* ca. 150 m² → Caener (ausg. 59 m²)