


HAUS VORNE

HAUS HINTEN

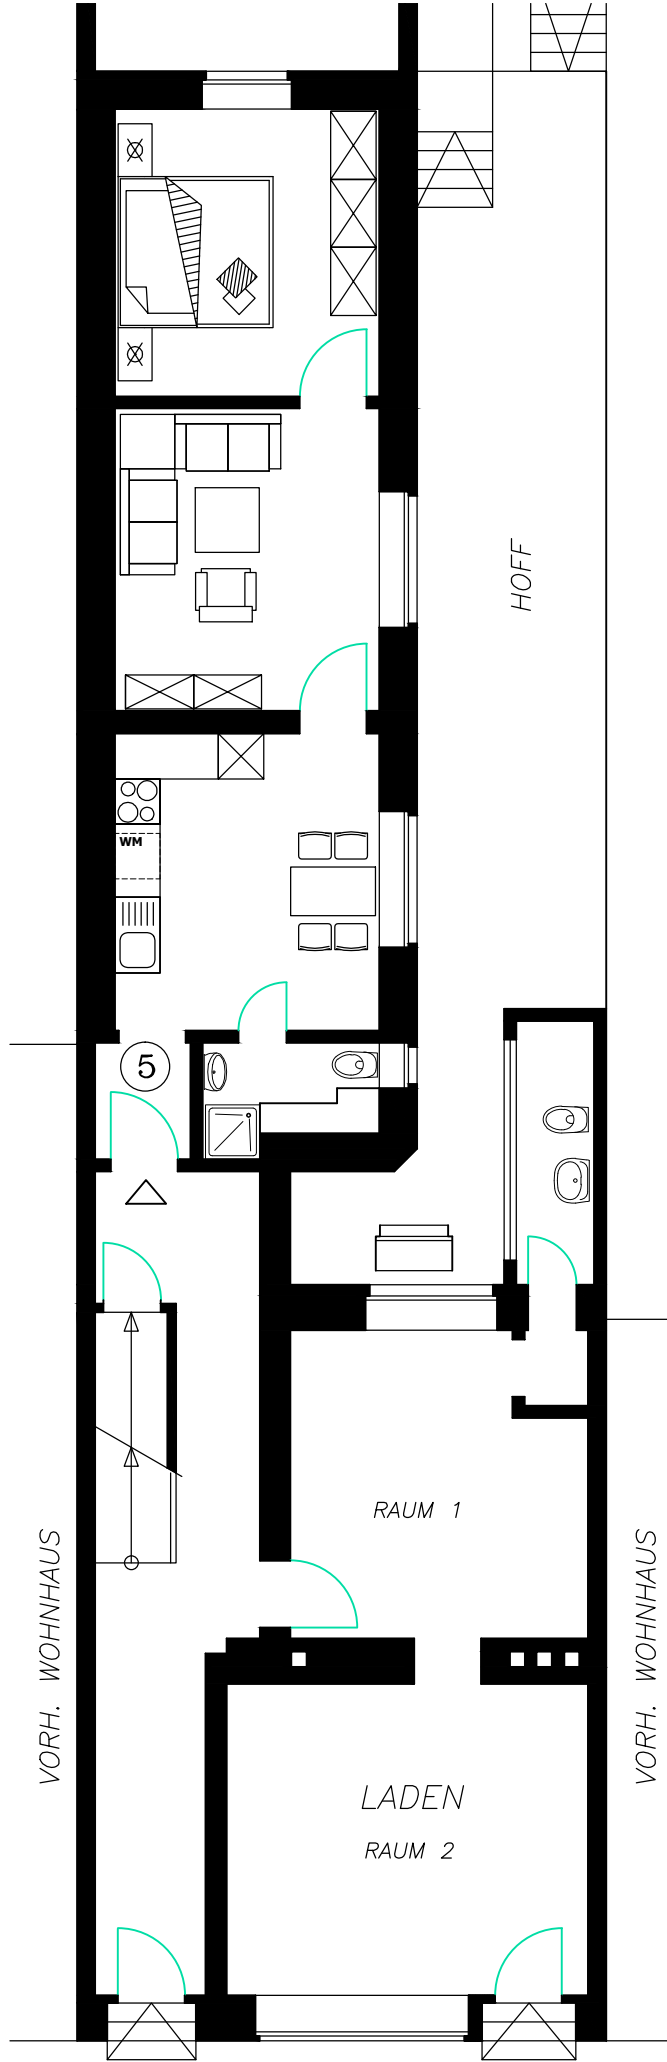

ERDGESCHOSS

Wohnhaus Wichheimer Str. 16, 51067 Köln
Gezeichnet nach dem Aufmass am 05.11.2016 Massstab 1:100
Bauzeichner P. Cieslinski Pankratusplatz 2, 59075 Hamm