

Projekt

Ingostraße 7
12105 Berlin
5. OG rechts

Auftraggeber:
Mario V. Dattola

Ingostraße 7
12105 Berlin

Wohnflächenvermessung

nach Wohnflächenverordnung (WoFIV)
vom 25.11.2003, in Kraft seit 01.01.2004

Maßstab: 1: 100

Blatt: 1

Blattanzahl: 1


Bestand gemessen: 01.12.2022

Uwe Leuchtemann

Freiberuflicher Vermessungsingenieur
Martin-Luther Straße 99, 10825 Berlin

Tel. (030) 78714301 Fax (030) 78714302
www.uleu-vermessung.de
info@uleu-vermessung.de

freigegeben: 05.12.2022

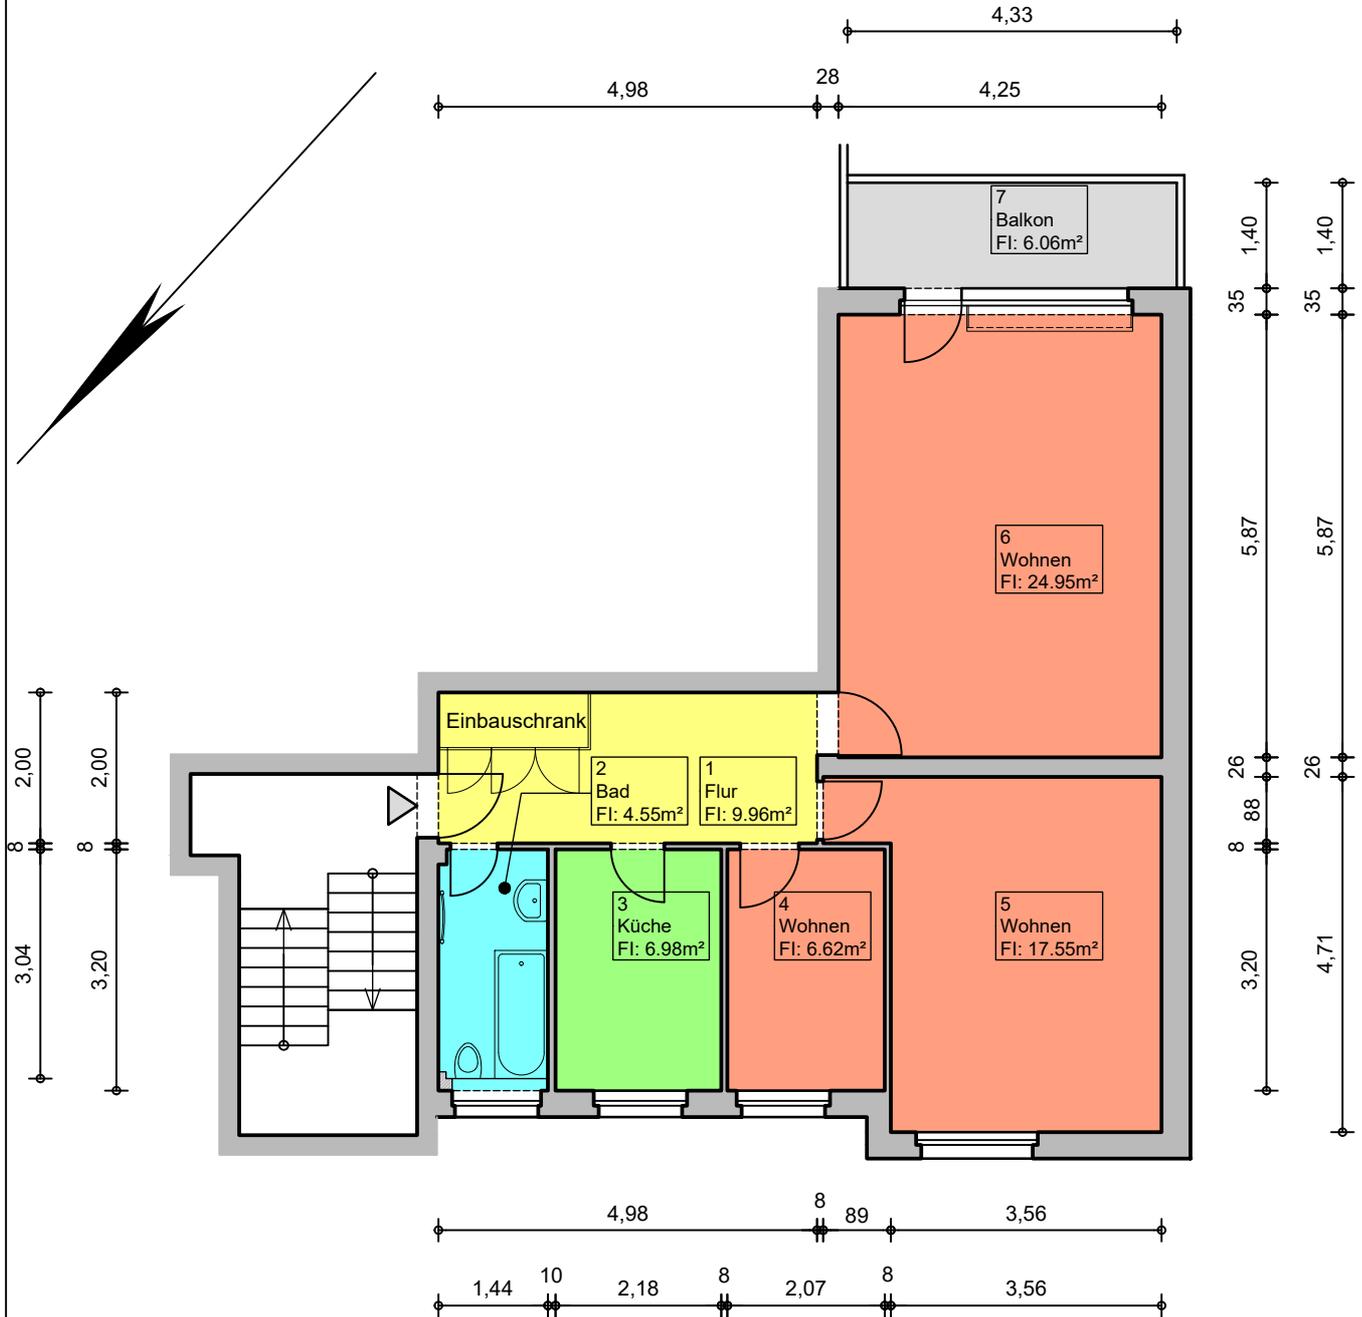

Fläche	Raumnutzung	Flächeninhalt (in m ²)	Faktor	anrechenbarer Flächeninhalt (in m ²)	Raumhöhe
1	Flur	9,96	1,00	9,96	2,48
2	Bad	4,55	1,00	4,55	2,47
3	Küche	6,98	1,00	6,98	2,48
4	Wohnen	6,62	1,00	6,62	2,47
5	Wohnen	17,55	1,00	17,55	2,47
6	Wohnen	24,95	1,00	24,95	2,48
7	Balkon	6,06	0,50	3,03	
beheizbare Fläche				70,61	
anrechenbare Gesamtfläche				73,64	