


B

HANS HAGENLOCHER

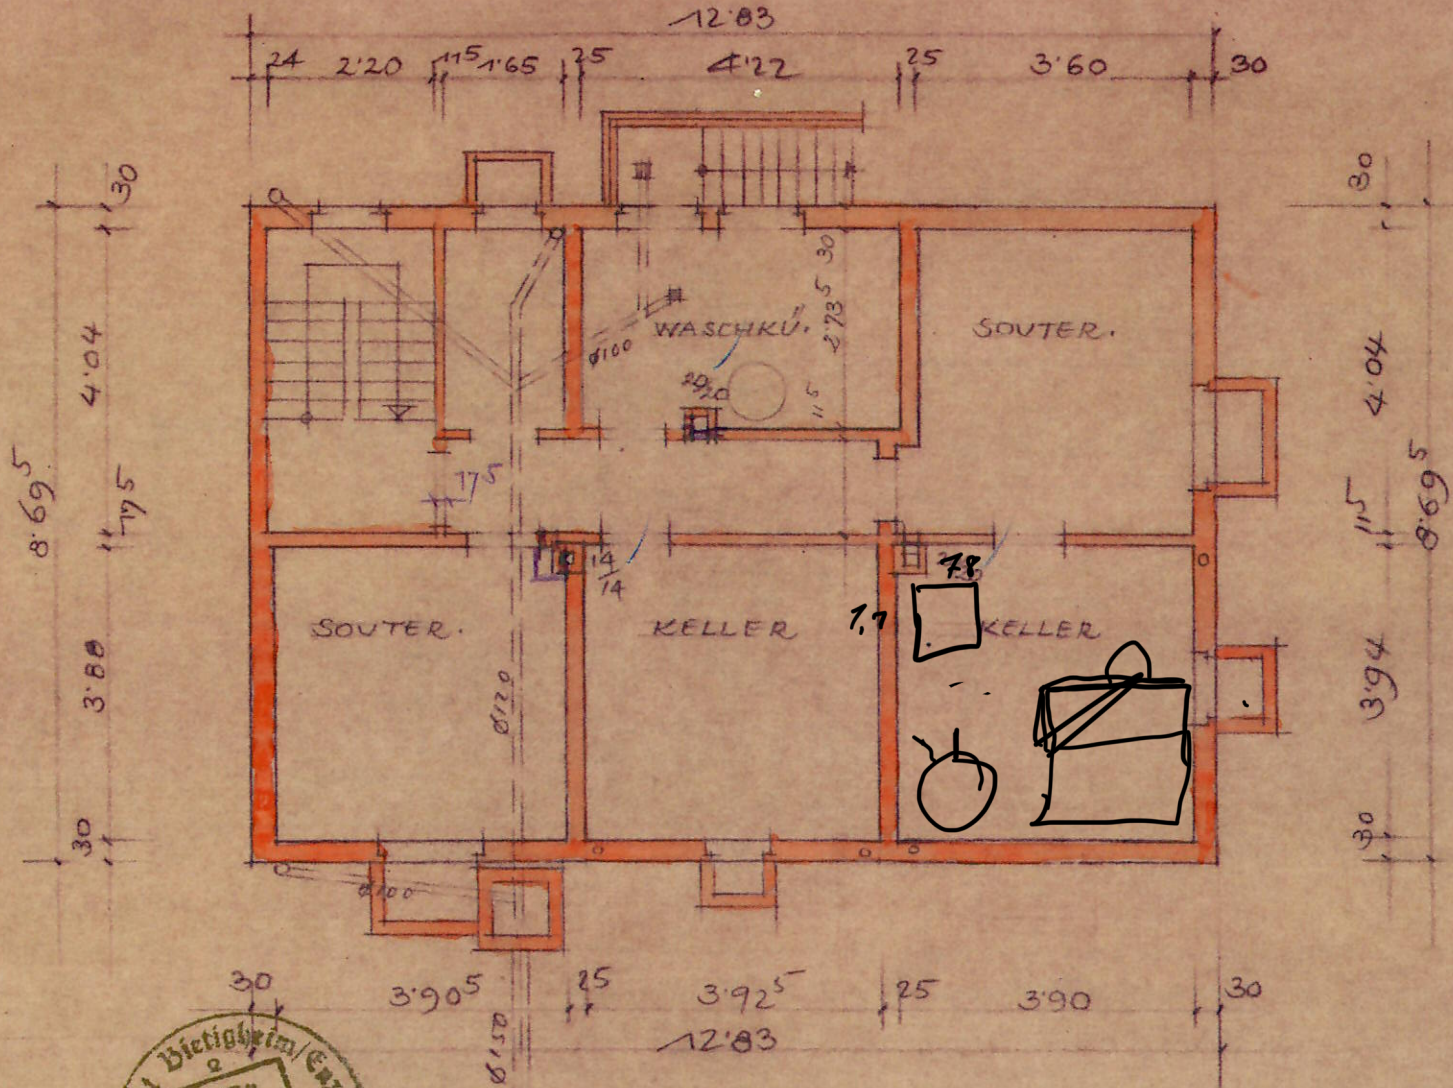

UNTERGESCHOSS




ANERKANNT
AM:
DER BAUHERR:

M. Hagenlocher

BIETIGHEIM
1954
DIE ARCHITEKTEN:
ARCHITEKTEN DIPL. ING.
BRUNNER & BALLIN
BÜRO: BIETIGHEIM
BAUHOFFSTR. 41

HAUS HAGENLÖCHER

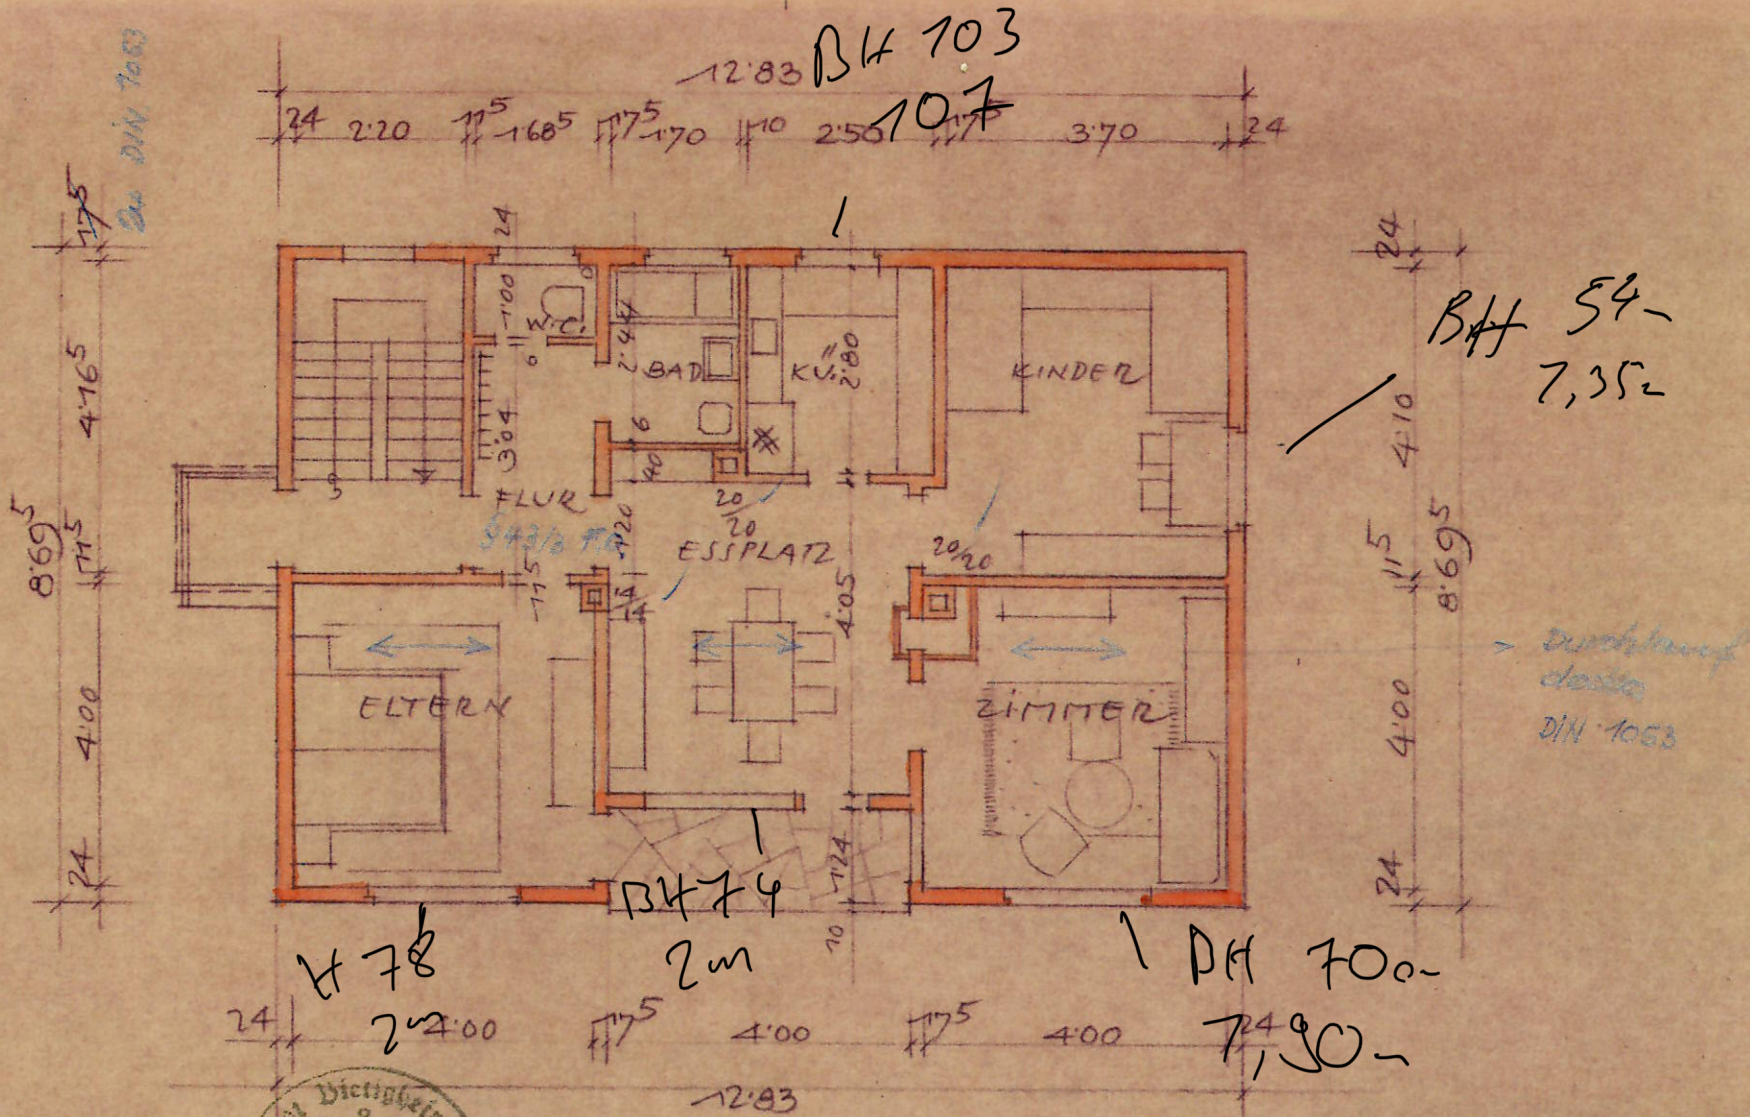


ERDGESCHOSS



Arch. Hagenlöcher

ARCHITECTEN DIPL. ING.
BRUNNER & BALLIN
BÜRO: BIETIGHEIMENZ
BAHNHOFSTR. 71

HAUS HAGENLÖCHER

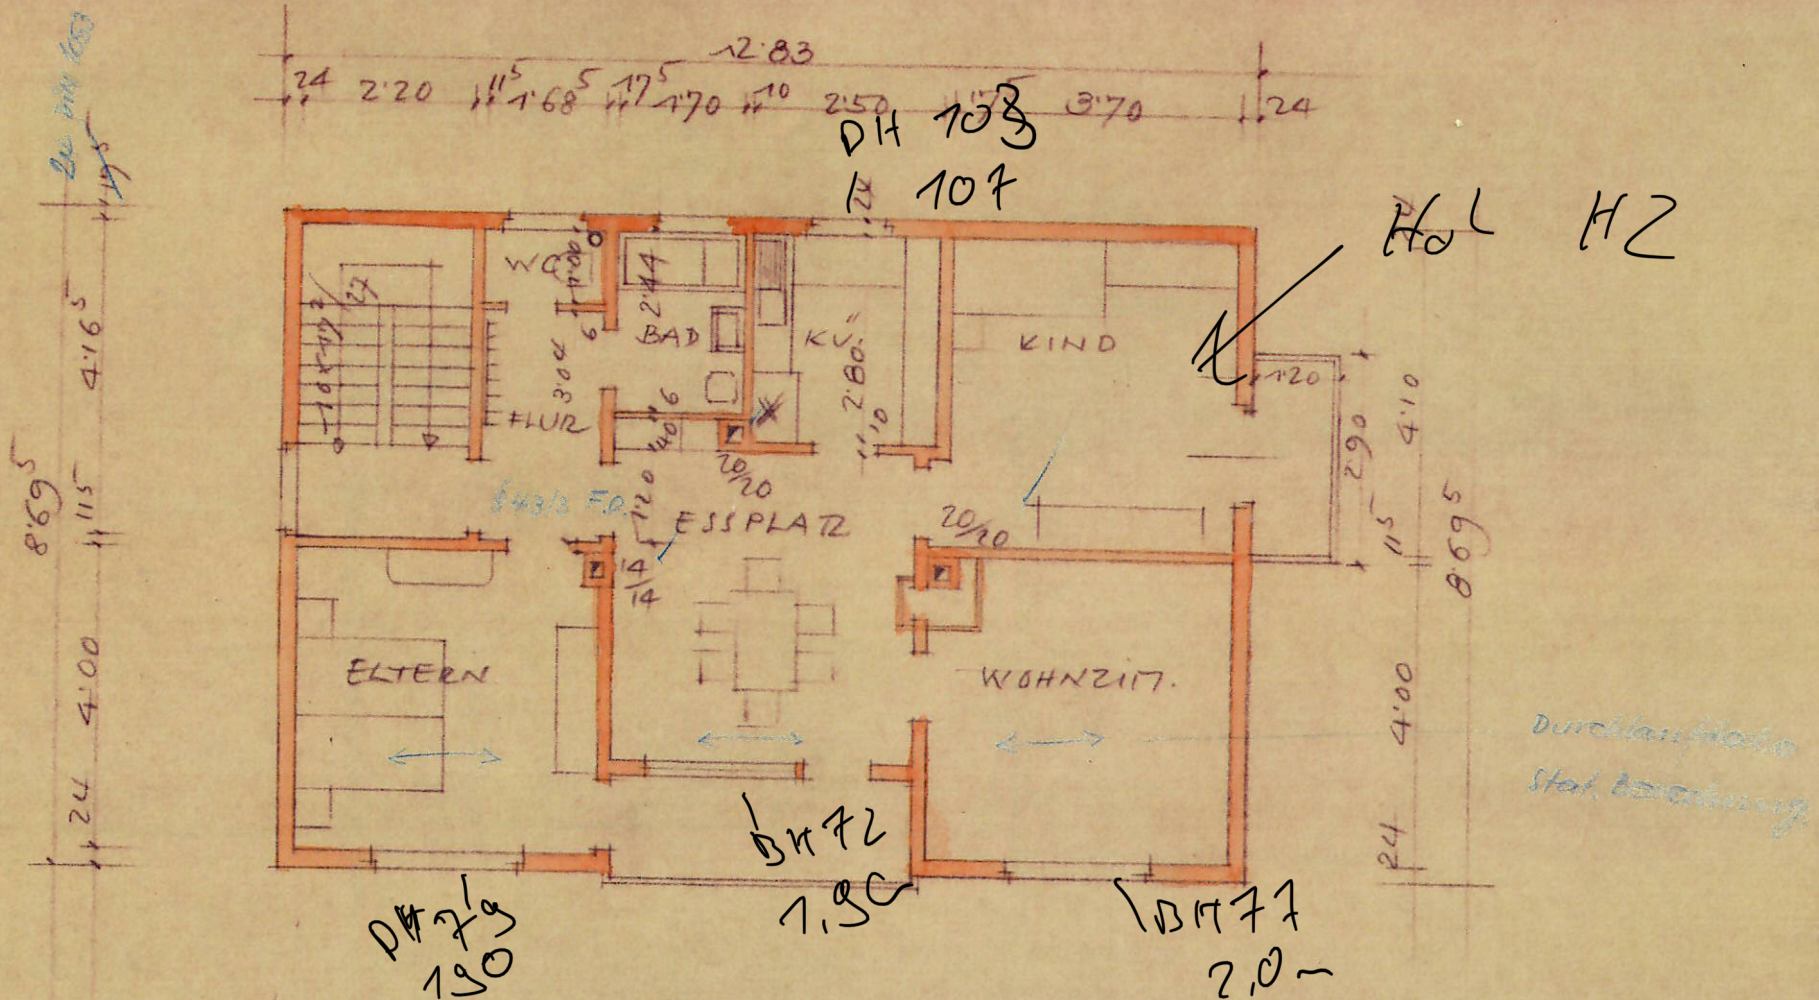

OBERGESCHOSS



ANERKANNT
AM: 5.12.54
DER BAUHERR:
Wolch. Hagenlöcher

BIETSCHEIM
1954
DIE ARCHITEKTEN:
ARCHITEKTEN DIPL. ING.
BRUNNER & BALLIN
BÜRO: BIETSCHEIM
BAHNHOFSTR. 74 - RUF