


17

# Erläuterungen:

OK FFB EG (Laden) = 0,00 m  
OK FFB 4.OG = +14,32 m

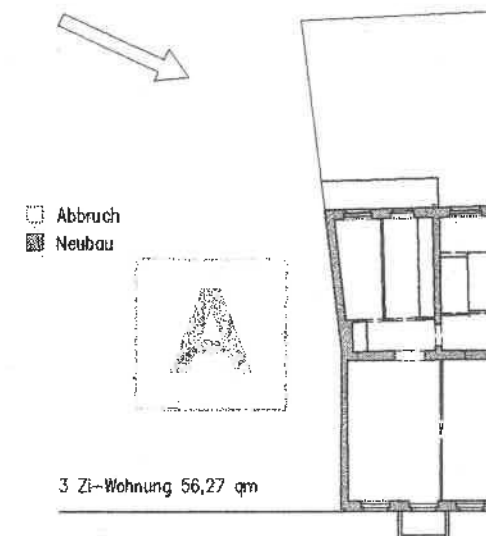

MODERN. UND INSTANDS.

Alte Schönhauser Straße 25  
10 119 Berlin

Bauherr : Thomas Wiegand  
Prinz Friedrich-  
Leopoldstraße 8  
14 129 Berlin  
Tel. 030/8033842  
Fax 030/8032854

*J. F. G. d. W.*

Architekt : Gert F. G. d. W.  
Karlstraße 134  
10 625 Berlin  
Tel. 030 3134306  
Fax 030 3134207  
Dipl.-Ing. Martina Trixner  
Levetzowstraße 19  
10 555 Berlin  
Architekt  
Vollmitglied der Architektenkammer Berlin

*M. Trixner*


BAUVORLAGE  
M 1:100

DATUM: 17.7.1999

4.OBERGESCHOSS

204


BLATT Nr

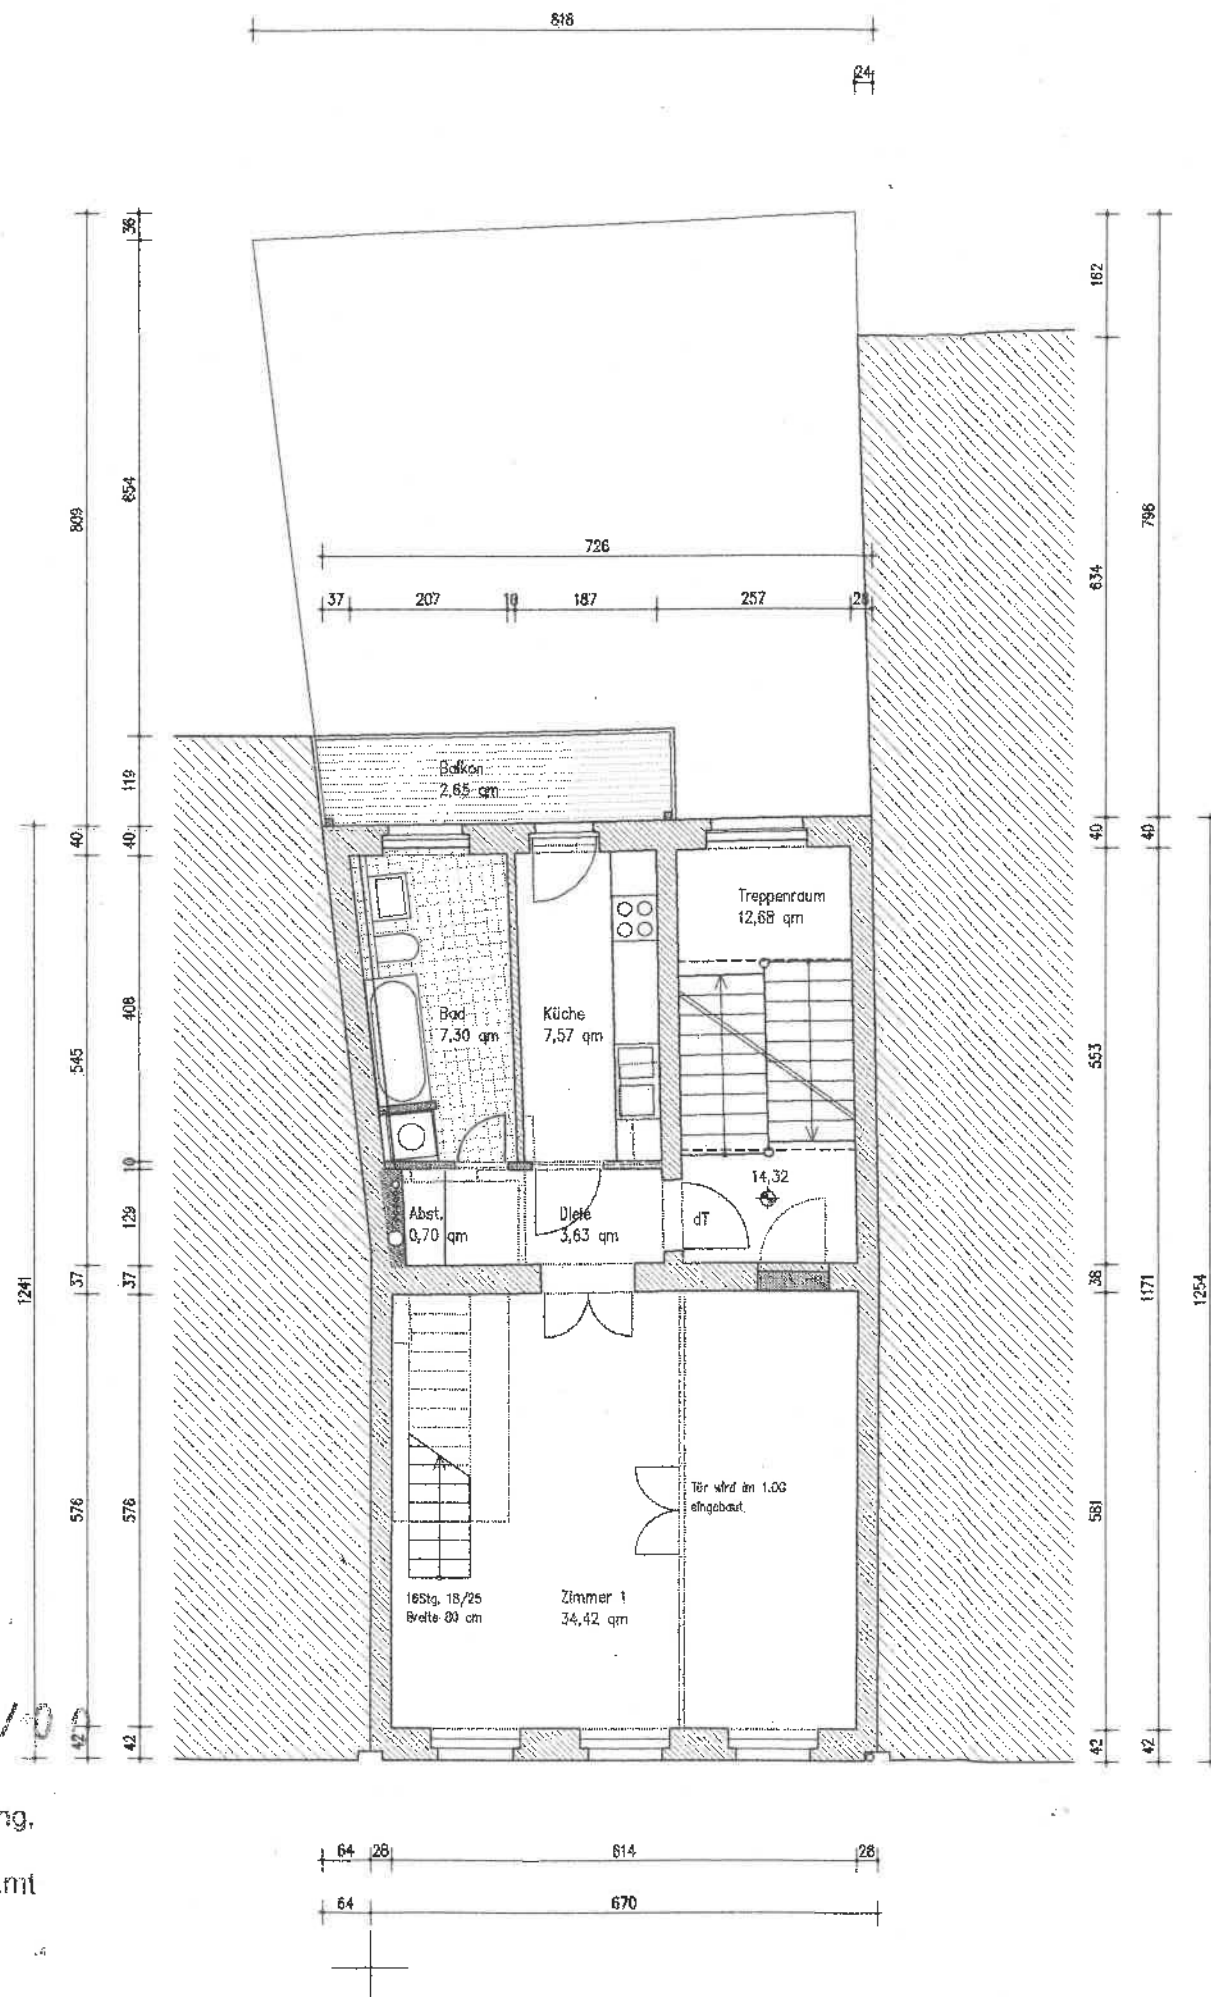

Baunauaufsichtlich geprüft  
Baugenehmigung Nr. 32 1 / 0 0  
Berlin-Mitte, den 08.06.00  
Bezirksamt Mitte von Berlin  
Abl. Ökologische Stadtentwicklung,  
Bauen und Wohnen  
Bau- und Wohnungsaufsichtsamt  
I. A.  
Bearbeiter, *L. A.*

# Erläuterungen:

OK FFB EG (Laden) = 0,00 m  
OK FFB DG = +17,58 m

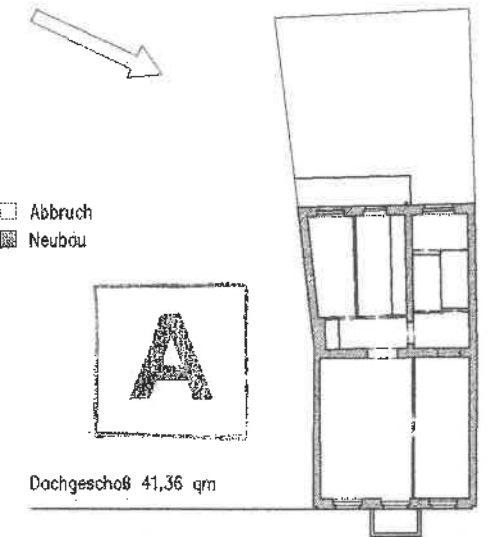

Dachgeschoß 41,36 qm

## MODERN. UND INSTANDS.

Alte Schönhauser Straße 25  
10 119 Berlin

Bauherr : Thomas Wiegand  
 Prinz Friedrich-  
 Leopoldstraße 8  
 14 129 Berlin  
 Tel. 030/8033842  
 Fax 030/8032854

*J. Fiedler*

Architekt : Gert Fiedler  
 Fiedler & Partner  
 Köpenicker Straße 124  
 10 625 Berlin  
 Tel. 030/3134306  
 Fax 030/3123207  
 Dipl.-Ing.  
 Martina Triebel  
 Leybrowstraße 13  
 10 555 Architektur Berlin

*M. Triebel*


# BAUVORLAGE M 1:100

DATUM: 17.7.1999

DACHGESCHOSS

# 205

BLATT Nr

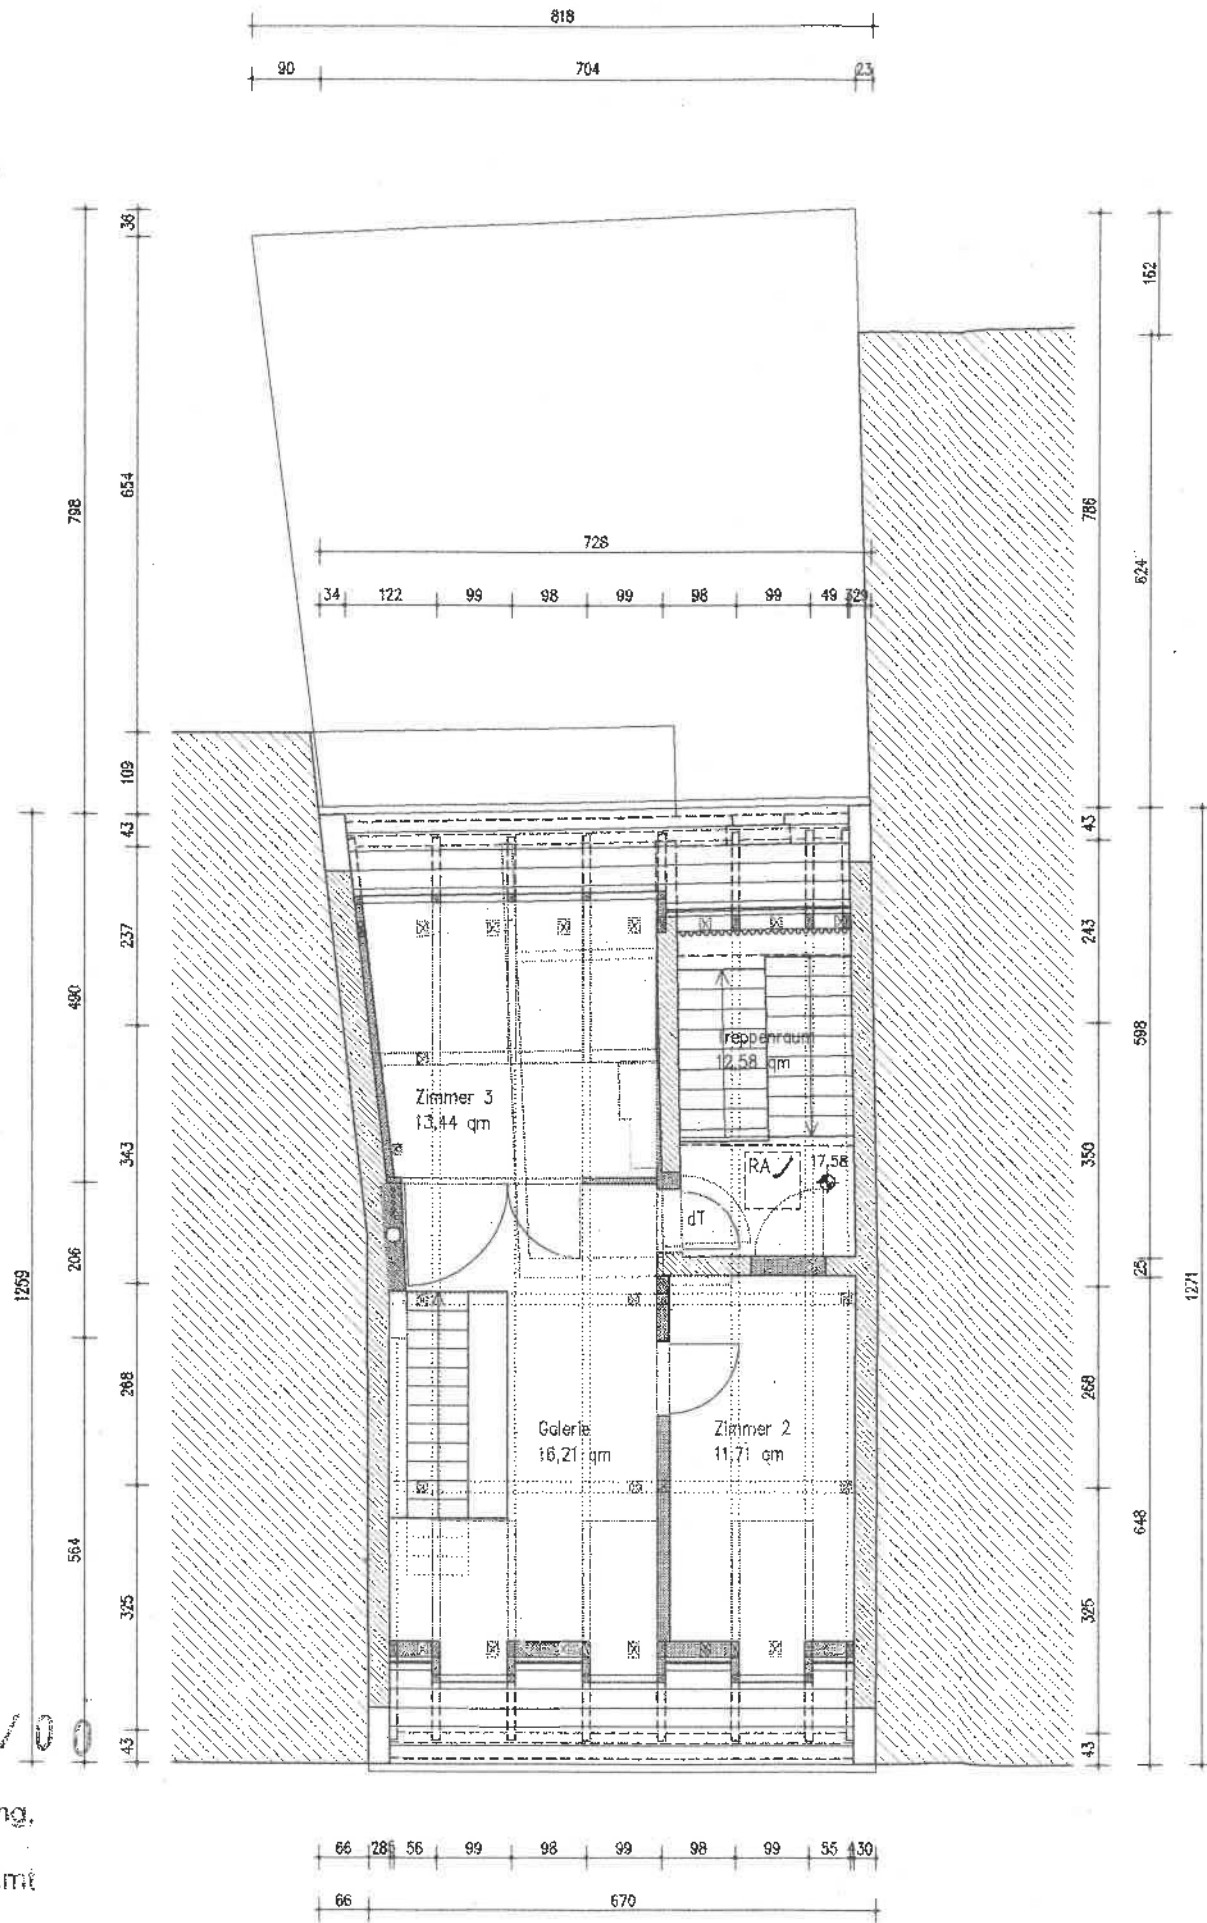

Sachverständlich geprüft  
 Baugenehmigung Nr. 321/00  
 Berlin-Mitte, den 08.06.99  
 Bezirksamt Mitte von Berlin  
 Abt. Ökologische Stadtentwicklung,  
 Bauen und Wohnen  
 Bau- und Wohnungsaufsichtsamt  
 I. A.  
 Bearbeiter: *[Signature]*