


01258468

magioplan

GESAMTFLÄCHE: 74.83 m² • WOHNBEREICH: 100.24 m² • STÖCKWERKE: 1 • RÄUME: 4

▼ Dach

GESAMTFLÄCHE: 74.83 m² • WOHNBEREICH: 100.24 m² • RÄUME: 4

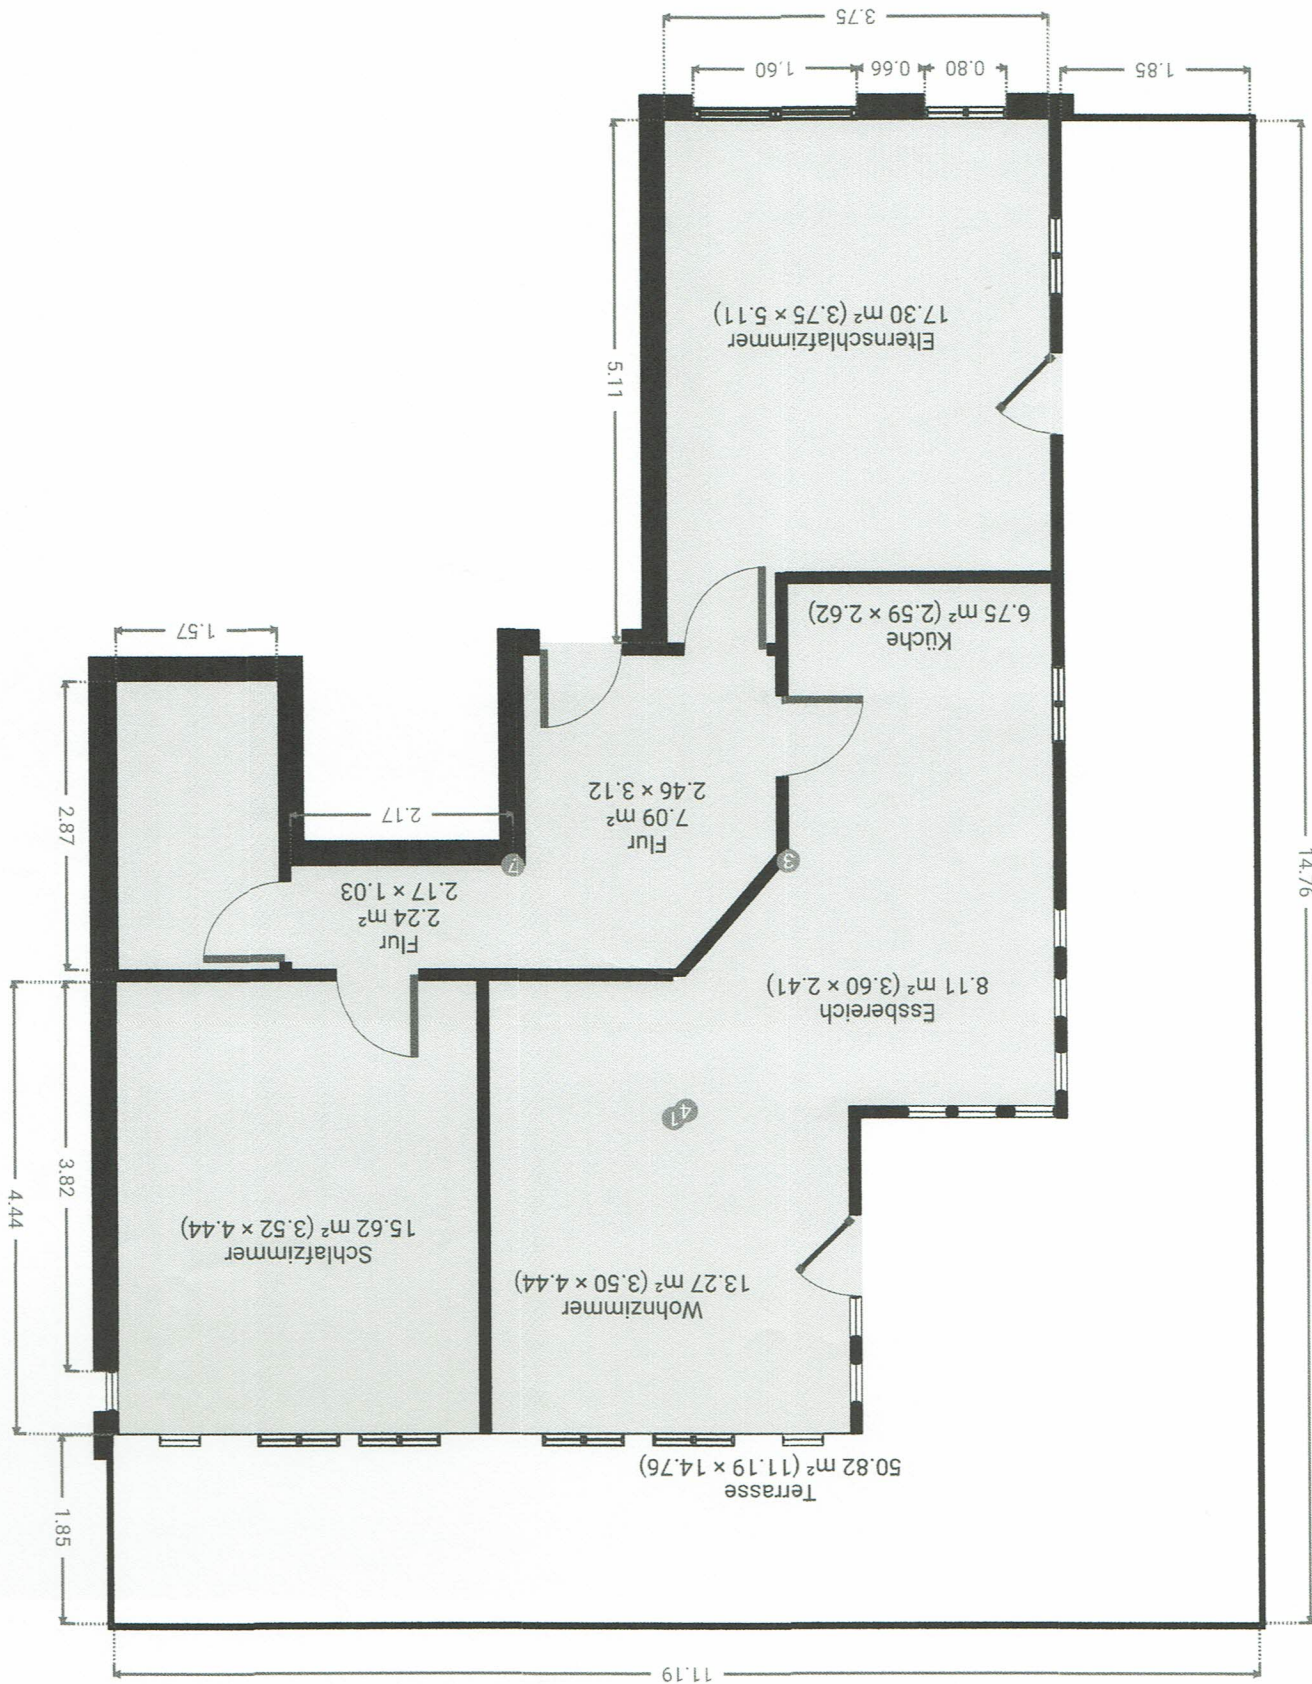

Haftungsbeschränkungen gelten gemäß den Vertragsbestimmungen der on-geo GmbH