


Wohnung

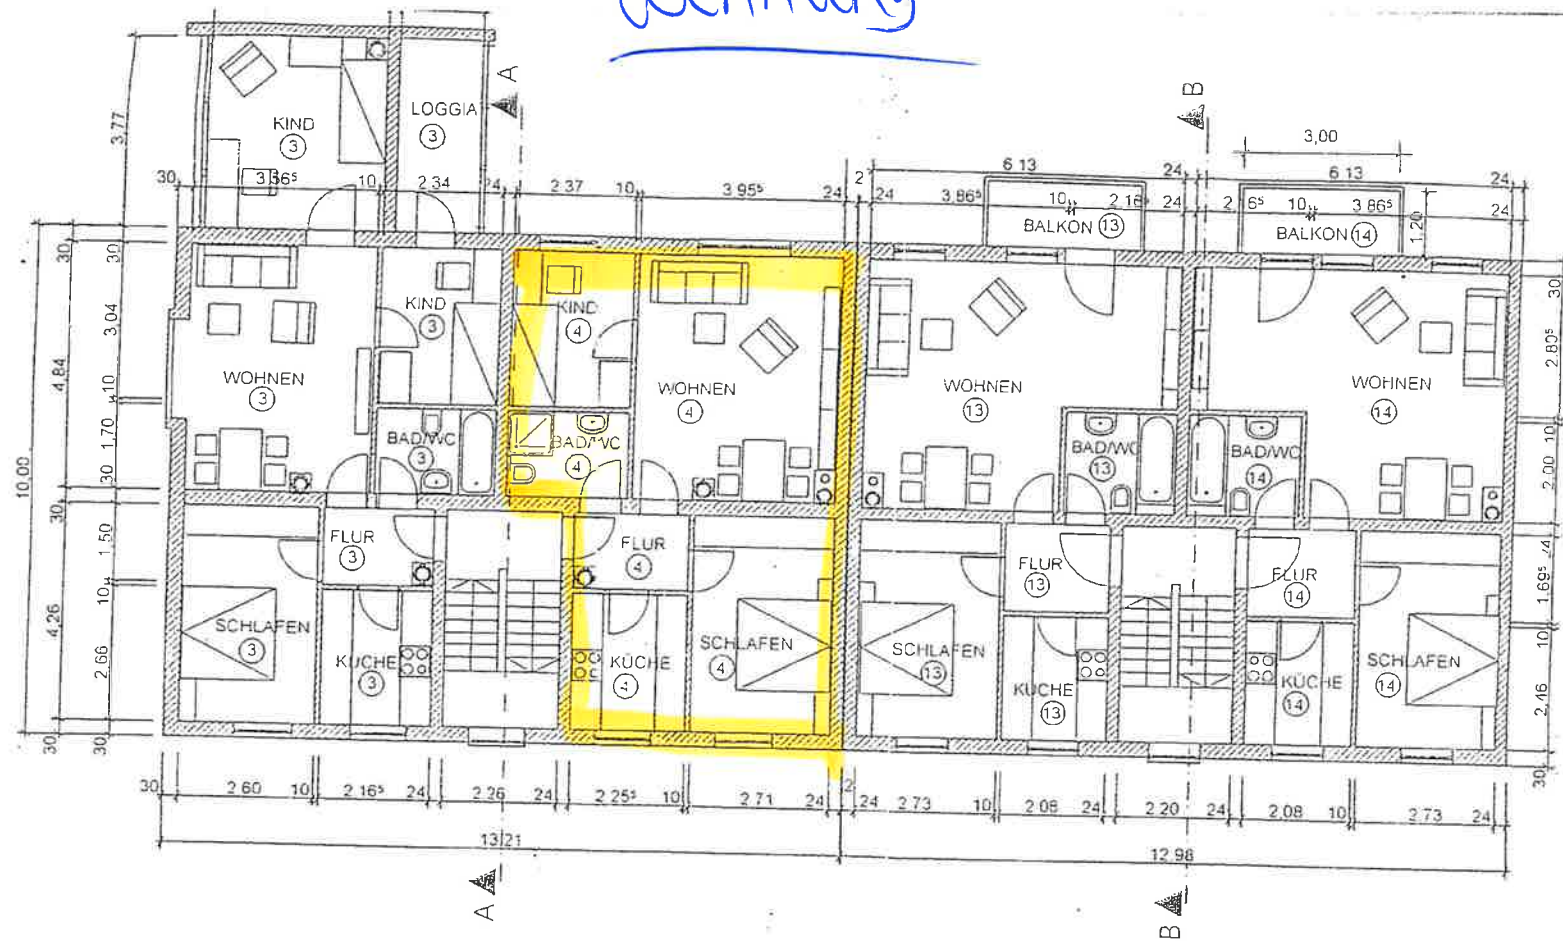

Antragsteller

Projekt Aufteilungspläne Wohnhaus Schloßbäckerstr. 28 u 28a Nürnberg	Maßstab M. 1:100
Antragsteller Fa. Altbau-Vertriebs&Wohnungsbau GmbH Nauheimer Str. 71, 70372 Stuttgart	Datum 10.10.2003
1. OBERGESCHOSS	
Dipl.-Ing. S. Neumann Hallstr. 25, 70376 Stuttgart Tel 07 11-5490476	