

1


2

3

4

ZEICHENLEGENDE					
AD	ABGEHÄNGTE DECKE	NH	NISCHENHÖHE	UZ	UNTERZUG
BH	BRÜSTUNGSHÖHE	OL	OBERLICHT	UK	UNTERKANTE
B.M	BEREICH NICHT MESSBAR	PF	PLETTE	WH	WANDHÖHE
B.N.B	BEREICH NICHT BEGEBBAR	RH	RAUMHÖHE	-----	GESCHNITTENE KANTEN
DH	DURCHGANGSHÖHE	SCHW.	SCHWELLE	-----	SCHIKKANTEN
FH	FENSTERHÖHE	SD	STECKDOSE	-----	KANTEN VOR ODER ÜBER SCHNITTLINIEN
GH	GESCHOSSHÖHE	SP	SPAREN	-----	VERDECKTE LINIEN
K	KABELANSCHLUSS	STG	STIEGANG	-----	NICHT MESSBARE LINIEN
LA	LICHTAUSLASS	T	TELEFONANSCHLUSS	-----	SCHNITTEBENE
LS	LICHTSCHALTER	TH	TÜRÖHÖHE		

RÄUME						
Bauteil	Geschoss	Name	Fläche & Umfang			
			Fläche Brutto	Anrechenbarkeit	Fläche Netto	
Folckensteinstr.44A	50G WH4	Flur	17.25 m²	100 %	17.25 m²	
	50G WH4	Raum 3	19.33 m²	100 %	19.33 m²	
	50G WH4	Abst.Raum	1.05 m²	100 %	1.06 m²	
	50G WH4	Raum 4	10.67 m²	100 %	10.67 m²	
	50G WH4	Flur	1.32 m²	100 %	1.32 m²	
	50G WH4	Raum 2	14.71 m²	100 %	14.71 m²	
	50G WH4	Bodezimmer	3.69 m²	100 %	3.69 m²	
			68.02 m²		68.02 m²	

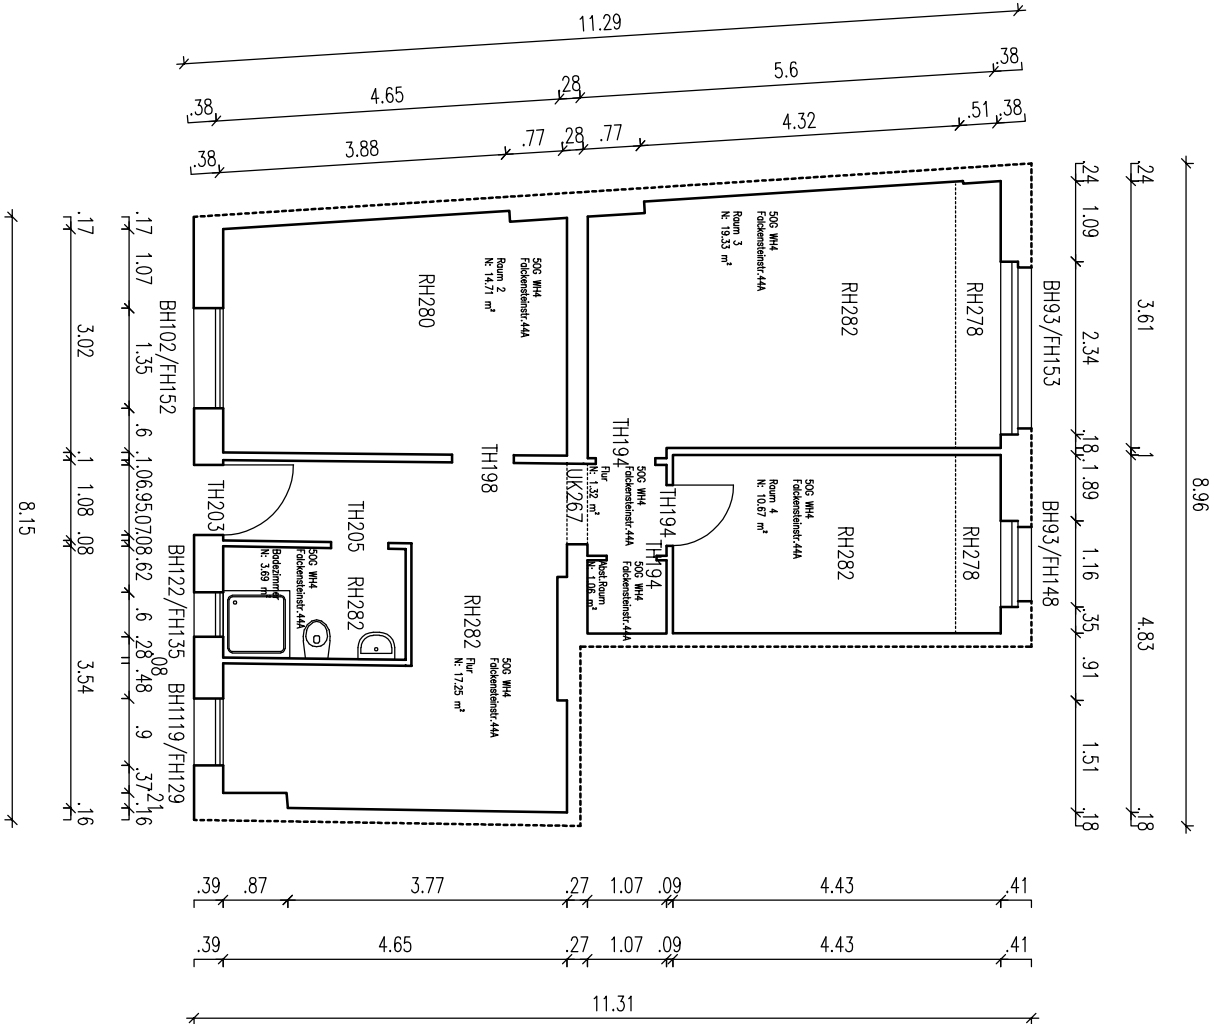

Objekt	Folckensteinstraße 44A		
	Auftrags.info Dienstleistungen für Architekten, Ingenieure und Immobilienfachleute Moria Korb Führenstr.9 27383 Schöeßel TEL 04263/6757185		
	WOHNEINHEIT 42		
Zeichnung	50G WH4	DIN A3	
Datum:	09.10.2019	Maßstab: 1:100	