


Wohnung 2
 Wohnfläche
 58,82 m² + Terrasse/ Balkon 5,65 m²
 Gesamt: 64,47 m²
 Keller: 5,00 m²

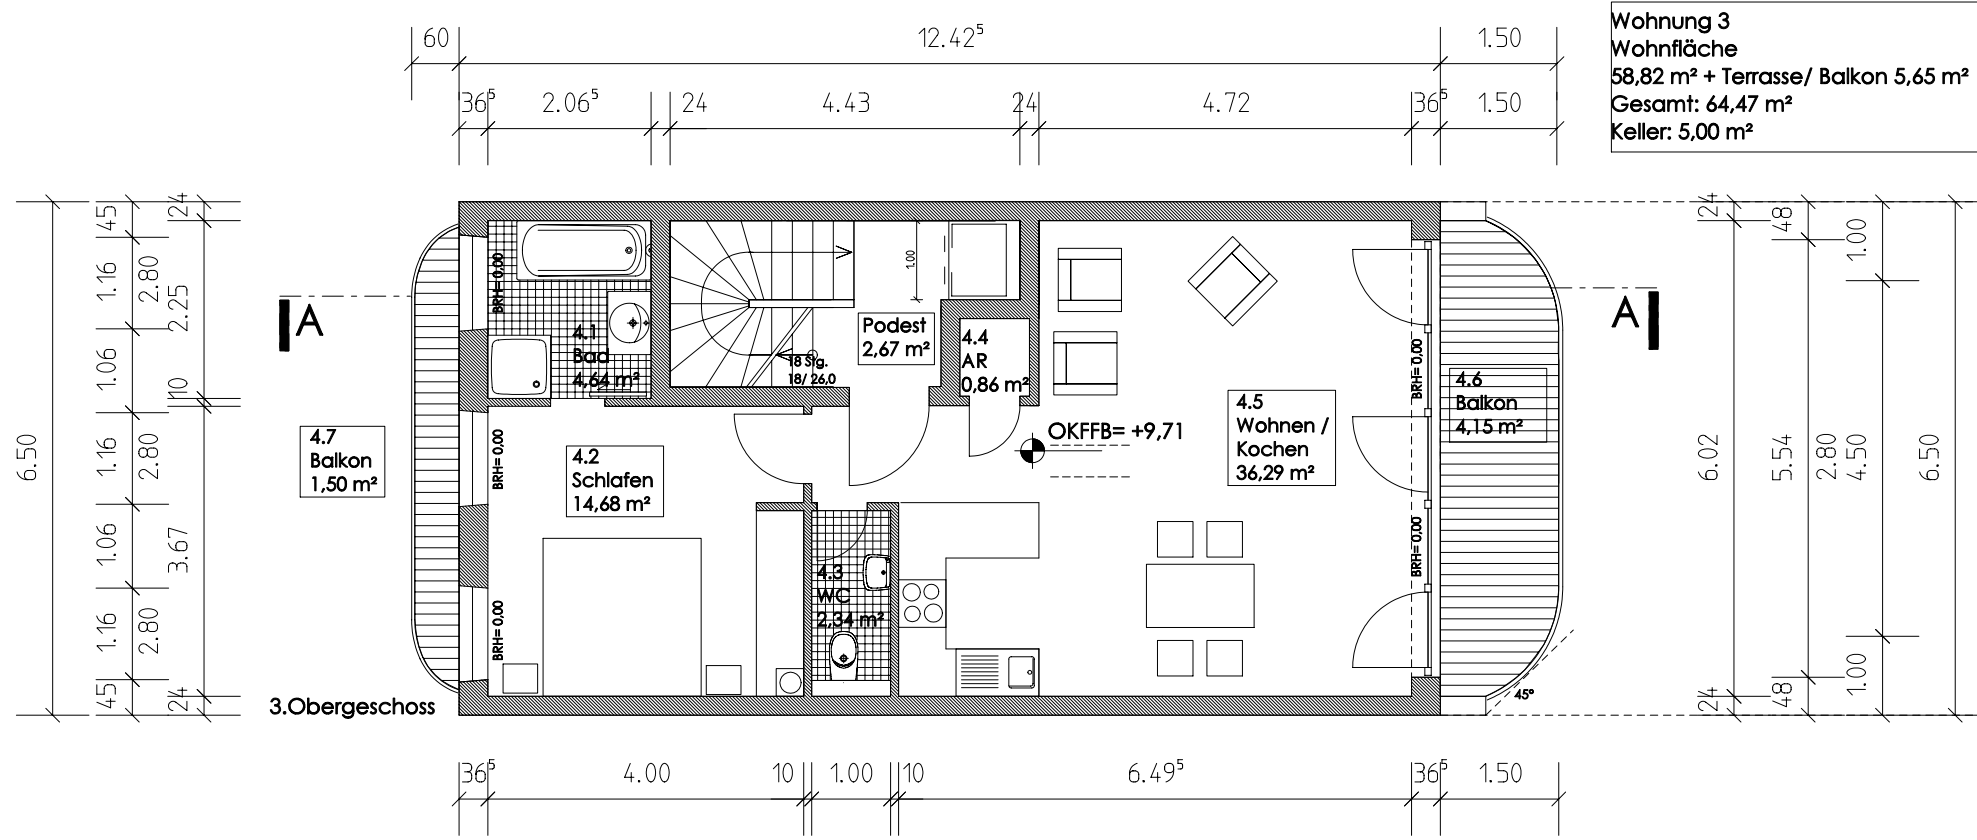

Wohnung 3
 Wohnfläche
 58,82 m² + Terrasse/ Balkon 5,65 m²
 Gesamt: 64,47 m²
 Keller: 5,00 m²

BAUHERR	Julia und Andreas Rüter Mohrenstr. 45 10117 Berlin	PLANBEZ	Townhouse Niederwallstr. 34, Parzelle N-5, 10117 Berlin Genehmigungsplanung Index a	PLANNUMMER	Niederwall_060120_g-003 a
ALLE MASSE SIND AM BAU ZU PRÜFEN	BAUTEIL	GEZ	TG	EBENE	2. OG, 3. OG
MASSESTAB	1:100	DATUM	20.01.2006		